


OBJEKTA NOVIETNES SHĒMA 1:50 000

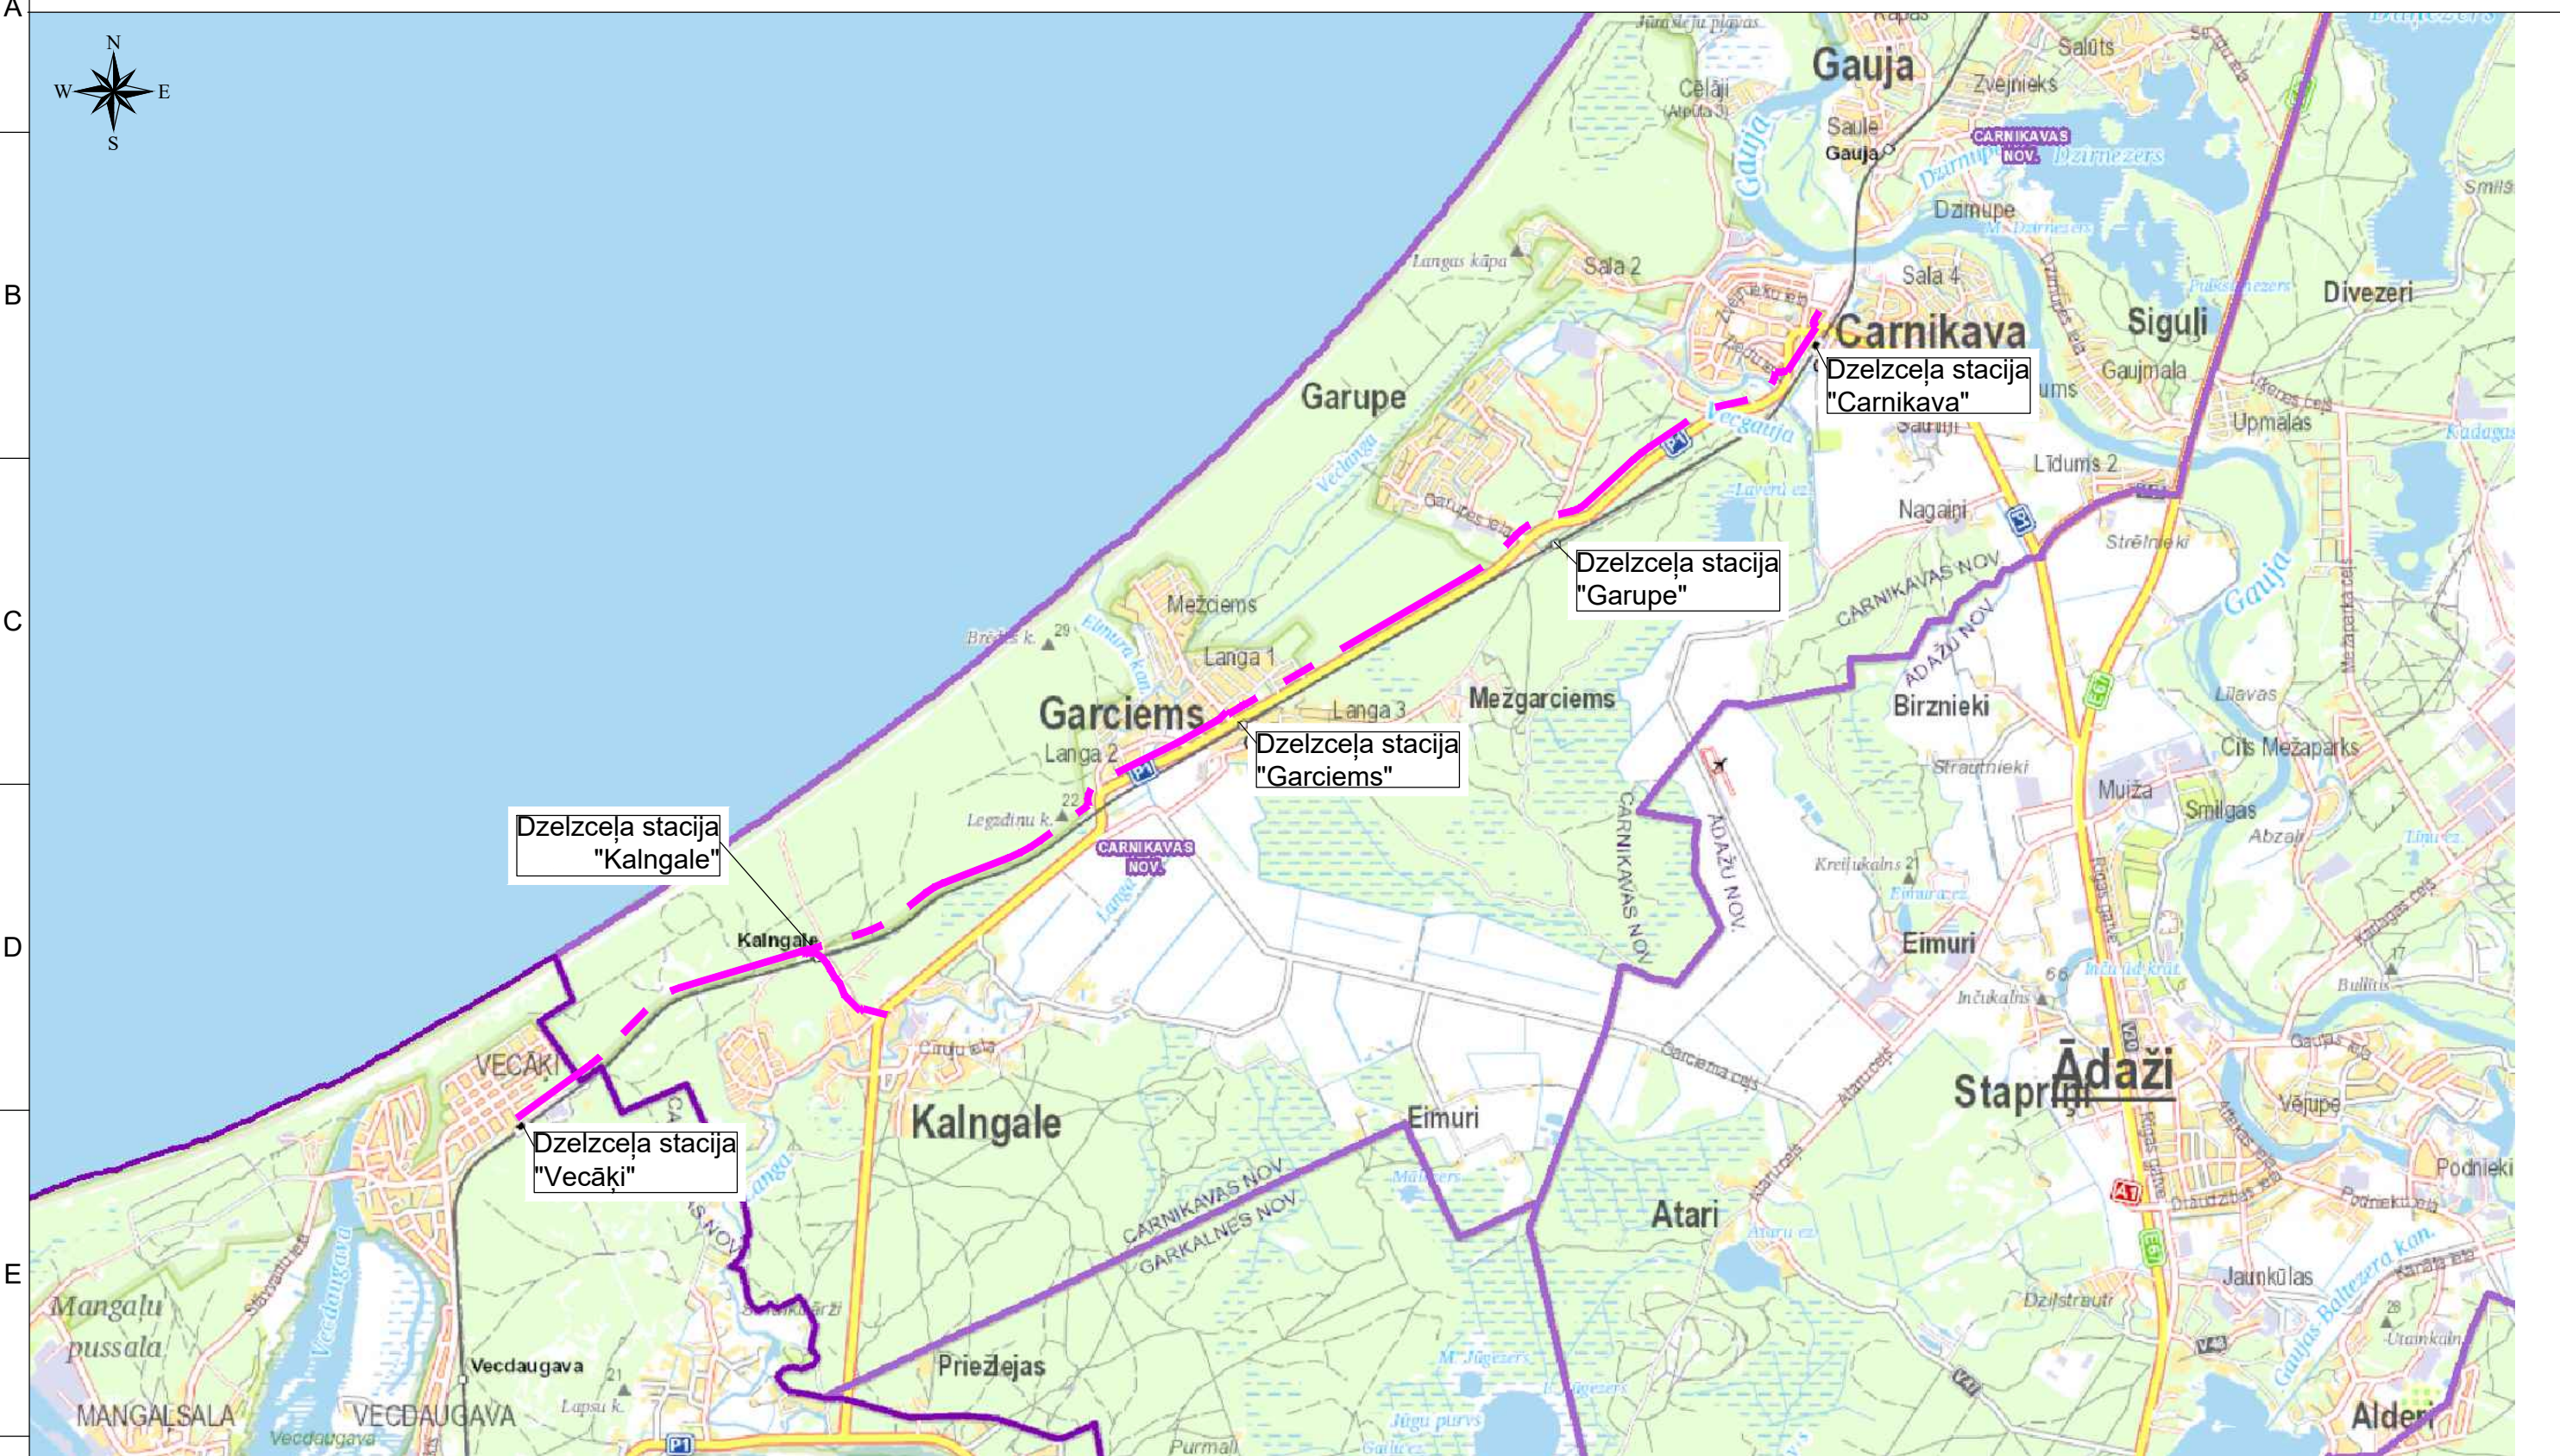

APZĪMĒJUMI:
Trases novietojums

VERTEX PROJEKTI
SIA "VERTEX PROJEKTI"
Valguma iela 4A-2, Rīga, LV-1048
Būvkomersanta reģ. Nr.: 3591-R
Tel.: 67860127 Fax.: 67860128
www.vertexprojekti.lv

BŪVPROJ. VAD.	O.KOEMECS	11.05.2022
TS-CD DAĻ. VAD.	L.KUDIŅA	11.05.2022
IZSTRĀDĀJA	L.KUDIŅA	11.05.2022

BŪVNIECĪBAS IEROSINĀTĀJS: VSIA "Latvijas Valsts ceļi"		ARHĪVA NR.: VP21-040 LVC2021/4.4/ AC/96
OBJEKTS: Nacionālas nozīmes mikromobilitātes infrastruktūras posmā Carnikava - Rīga izpēte		BŪV. IEC. D.: PI
RASĒJUMS: Objekta novietnes shēma		MARKA: TS-CD
		MĒROGS: 1:50000
		RASĒJ. NR.: TS-CD-1-0
		LAPAS NR.: 1/1