
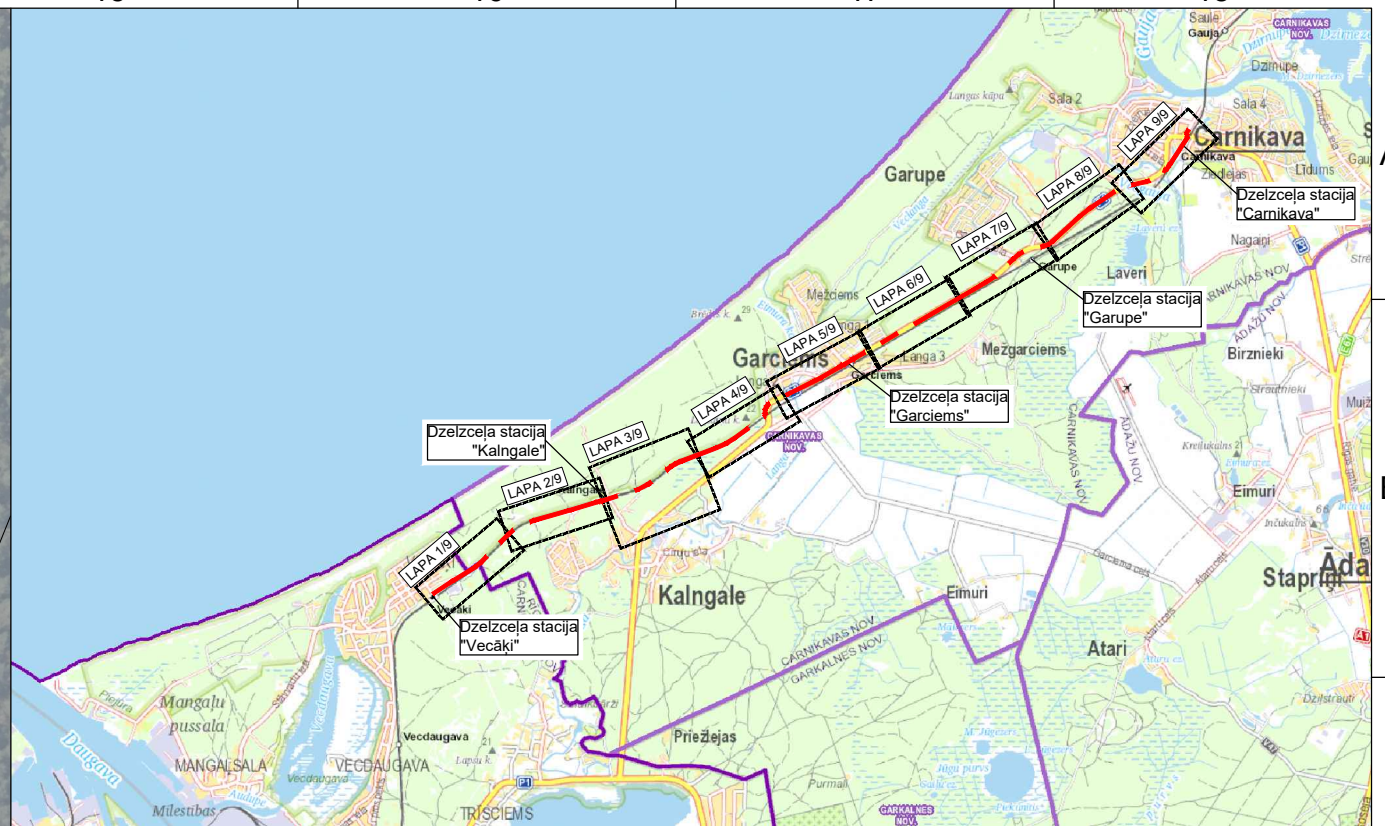
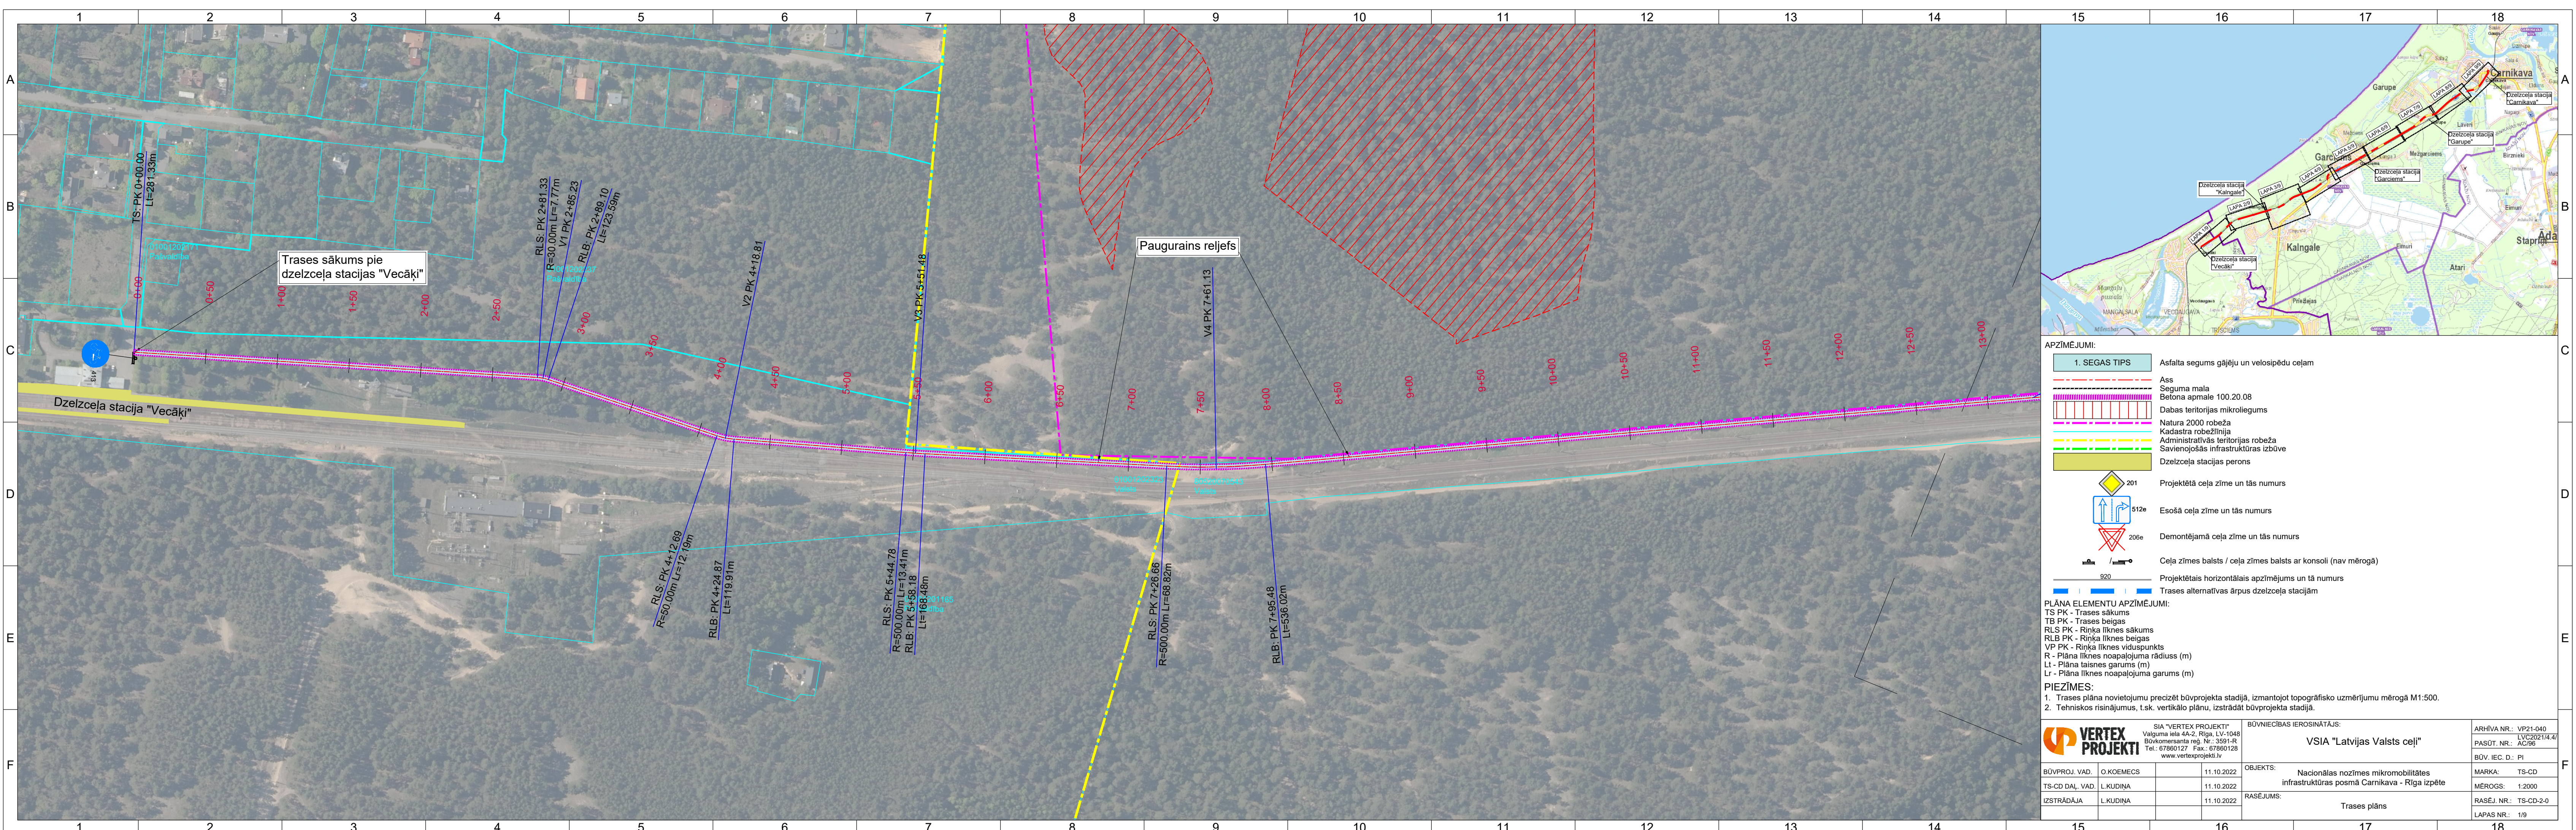



 


- APZĪMĒJUMI:
- 1. SEGAS TIPS: Asfalta segums gājēju un velosipēdu ceļam
 - Ass: Ass
 - Seguma mala: Seguma mala
 - Betona apmale 100.20.08: Betona apmale 100.20.08
 - Dabas teritorijas mikroliegums: Dabas teritorijas mikroliegums
 - Natura 2000 robeža: Natura 2000 robeža
 - Kadastra robežlīnija: Kadastra robežlīnija
 - Administratīvās teritorijas robeža: Administratīvās teritorijas robeža
 - Savienošās infrastruktūras izbūve: Savienošās infrastruktūras izbūve
 - Dzelzceļa stacijas perons: Dzelzceļa stacijas perons
 - 201: Projektētā ceļa zīme un tās numurs
 - 512e: Esošā ceļa zīme un tās numurs
 - 206e: Demontējamā ceļa zīme un tās numurs
 - 920: Ceļa zīmes balsts / ceļa zīmes balsts ar konsoli (nav mērogā)
 - 920: Projektētais horizontālais apzīmējums un tā numurs
 - Trases alternatīvas ārpus dzelzceļa stacijām: Trases alternatīvas ārpus dzelzceļa stacijām

PLĀNA ELEMENTU APZĪMĒJUMI:
TS PK - Trases sākums
TB PK - Trases beigas
RLS PK - Rīnķa līknes sākums
RLB PK - Rīnķa līknes beigas
VP PK - Rīnķa līknes viduspunkts
R - Plāna līknes noapaļojuma rādiuss (m)
Lt - Plāna taisnes garums (m)
Lr - Plāna līknes noapaļojuma garums (m)

PIEZĪMES:
1. Trases plāna novietojumu precizēt būvprojekta stadijā, izmantojot topogrāfisko uzmērījumu mērogā M1:500.
2. Tehniskos risinājumus, t.sk. vertikālo plānu, izstrādāt būvprojekta stadijā.

 SIA "VERTEX PROJEKTI" Valguma iela 4A-2, Rīga, LV-1048 Būvkomersanta reģ. Nr.: 3591-R Tel.: 67860127 Fax.: 67860128 www.vertexprojekti.lv			BŪVNIECĪBAS IEROSINĀTĀJS: VSIA "Latvijas Valsts ceļi"			ARHĪVA NR.: VP21-040 PASŪT. NR.: LVC2021/4-AC/96		
BŪVPROJ. VAD.			O.KOEMECS			BŪV. IEC. D.: PI		
TS-CD DAĻ. VAD.			L.KUDIŅA			MARKA: TS-CD		
IZSTRĀDĀJA			L.KUDIŅA			MĒROGS: 1:2000		
						RASEJ. NR.: TS-CD-2-0		
						LAPAS NR.: 1/9		

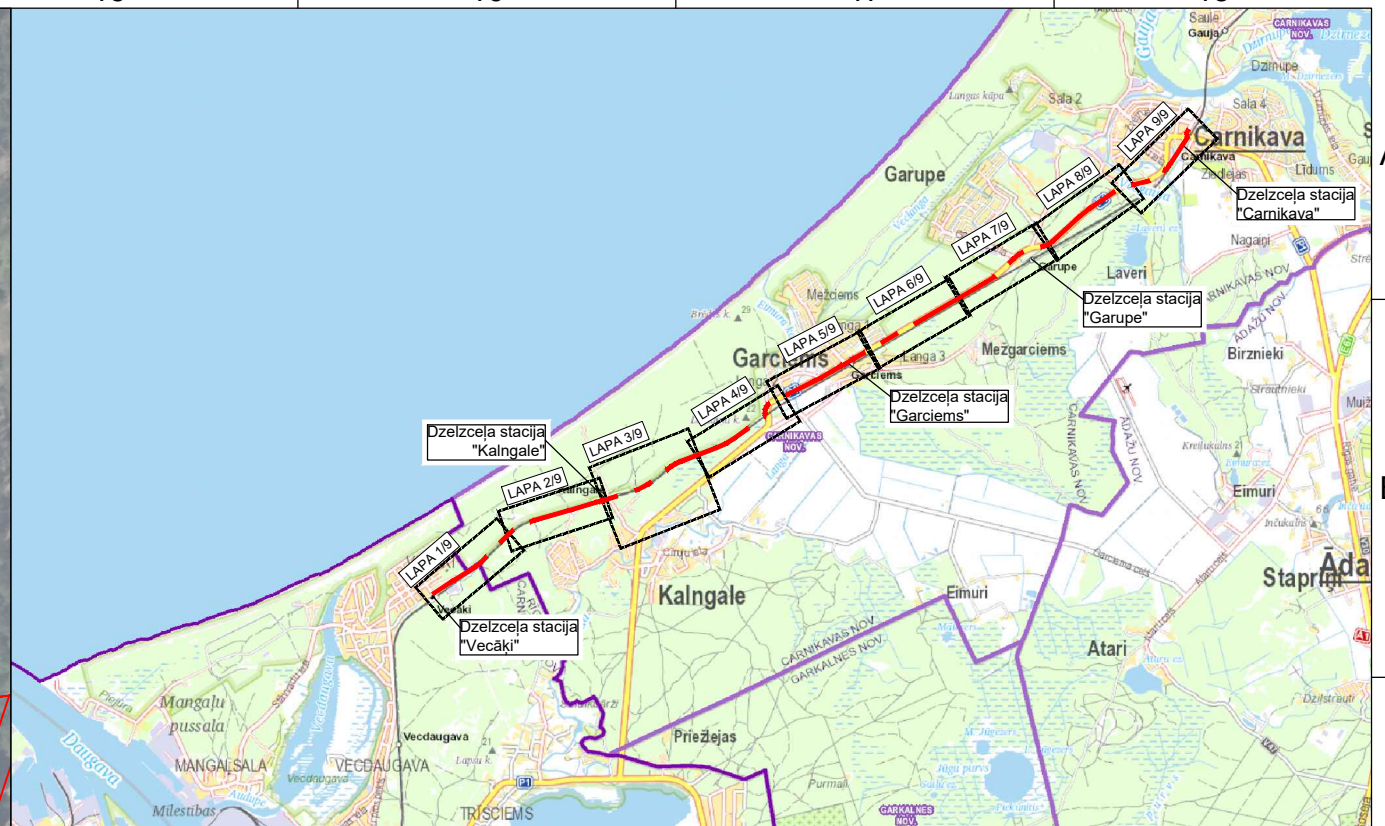
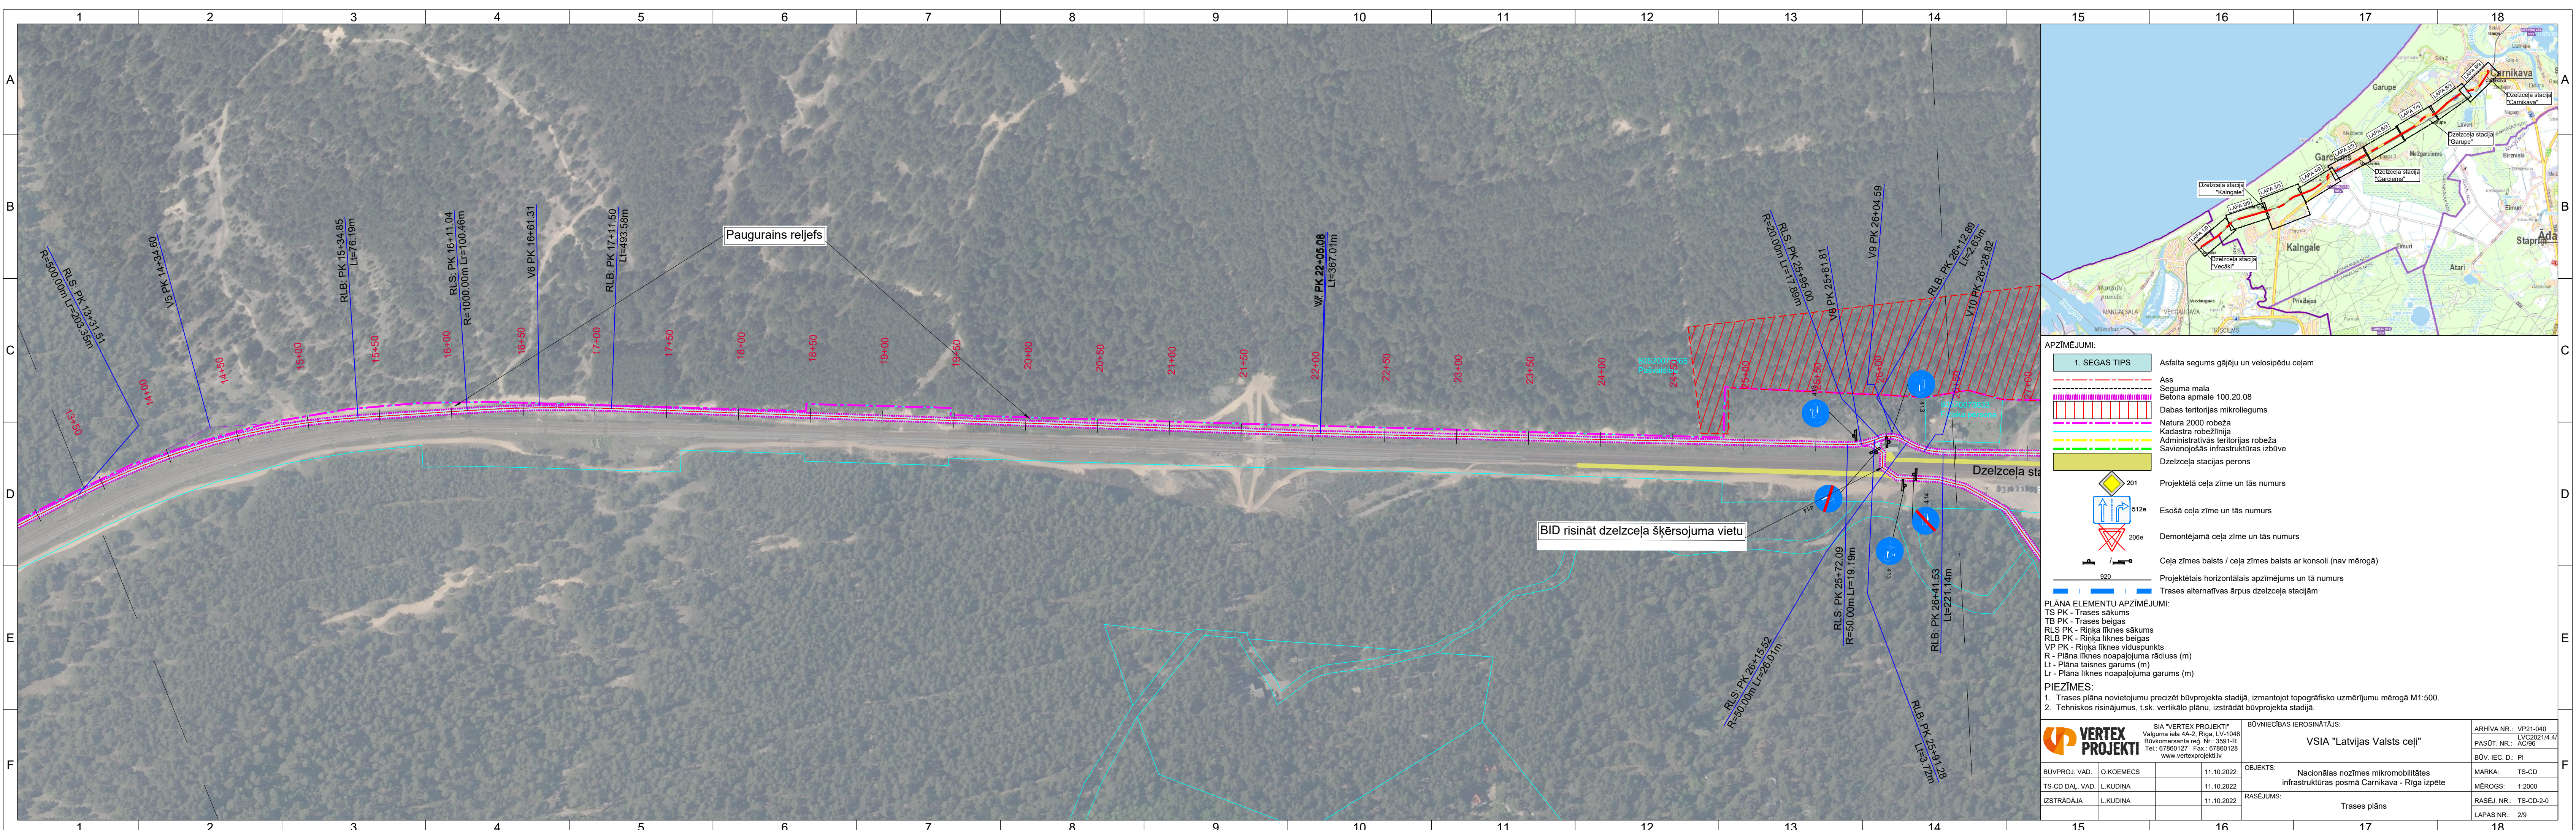


- APZĪMĒJUMI:
- 1. SEGAS TIPS: Asfalta segums gājēju un velosipēdu ceļam
 - Ass: Ass
 - Seguma mala: Seguma mala
 - Ēlona apmale 100.20.08: Ēlona apmale 100.20.08
 - Dabas teritorijas mikroliegums: Dabas teritorijas mikroliegums
 - Natura 2000 robeža: Natura 2000 robeža
 - Kadastra robežlīnija: Kadastra robežlīnija
 - Administratīvās teritorijas robeža: Administratīvās teritorijas robeža
 - Savienošās infrastruktūras izbūve: Savienošās infrastruktūras izbūve
 - Dzelzceļa stacijas perons: Dzelzceļa stacijas perons
 - 201: Projektētā ceļa zīme un tās numurs
 - 512e: Esošā ceļa zīme un tās numurs
 - 206e: Demontējamā ceļa zīme un tās numurs
 - 920: Ceļa zīmes balsts / ceļa zīmes balsts ar konsoli (nav mērogā)
 - 920: Projektētais horizontālais apzīmējums un tā numurs
 - Trases alternatīvas ārpus dzelzceļa stacijām: Trases alternatīvas ārpus dzelzceļa stacijām

PLĀNA ELEMENTU APZĪMĒJUMI:
TS PK - Trases sākums
TB PK - Trases beigās
RLS PK - Riņķa līknes sākums
RLB PK - Riņķa līknes beigās
VP PK - Riņķa līknes viduspunkts
R - Plāna līknes noapaļojuma rādiuss (m)
Lt - Plāna taisnes garums (m)
Lr - Plāna līknes noapaļojuma garums (m)

PIEZĪMES:
1. Trases plāna novietojumu precizēt būvprojekta stadijā, izmantojot topogrāfisko uzmērījumu mērogā M1:500.
2. Tehniskos risinājumus, t.sk. vertikālo plānu, izstrādāt būvprojekta stadijā.

SIA "VERTEX PROJEKTI" Valguma iela 4A-2, Rīga, LV-1048 Būvkomersanta reģ. Nr.: 3591-R Tel.: 67860127 Fax.: 67860128 www.vertexprojekti.lv			BŪVNIECĪBAS IEROSINĀTĀJS: VSIA "Latvijas Valsts ceļi"		ARHĪVA NR.: VP21-040 LVC2021/4.4/ PASŪT. NR.: AC/95 BŪV. IEC. D.: PI
BŪVPROJ. VAD.	O.KOEMECS	11.10.2022	OBJEKTS: Nacionālas nozīmes mikromobilitātes infrastruktūras posmā Carnikava - Rīga izpēte		MARKA: TS-CD
TS-CD DAĻ. VAD.	L.KUDIŅA	11.10.2022	RASEJUMS: Trases plāns		MĒROGS: 1:2000
IZSTRĀDĀJA	L.KUDIŅA	11.10.2022			RASEJ. NR.: TS-CD-2-0 LAPAS NR.: 2/9

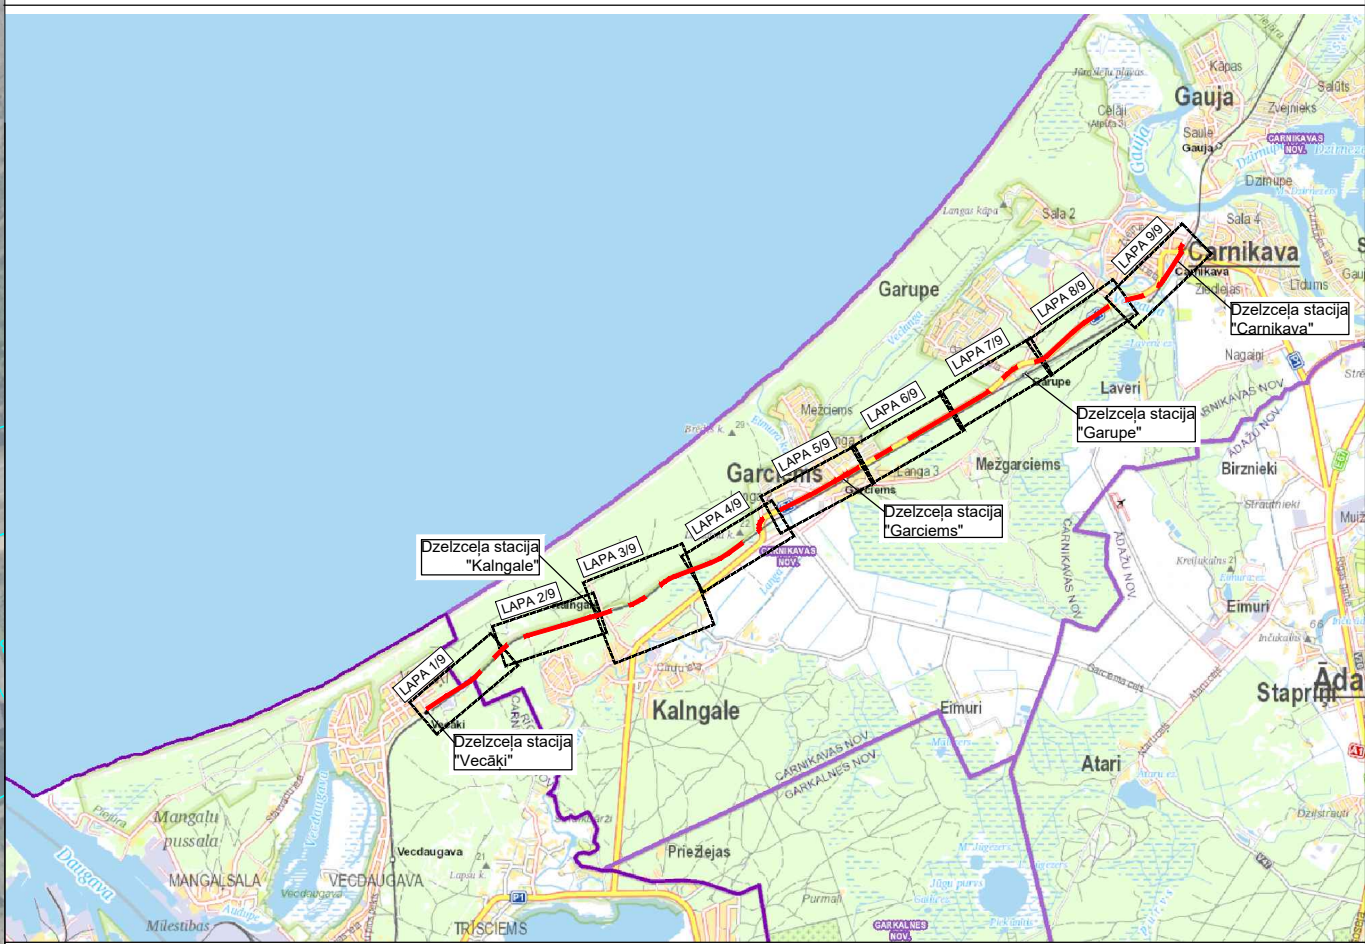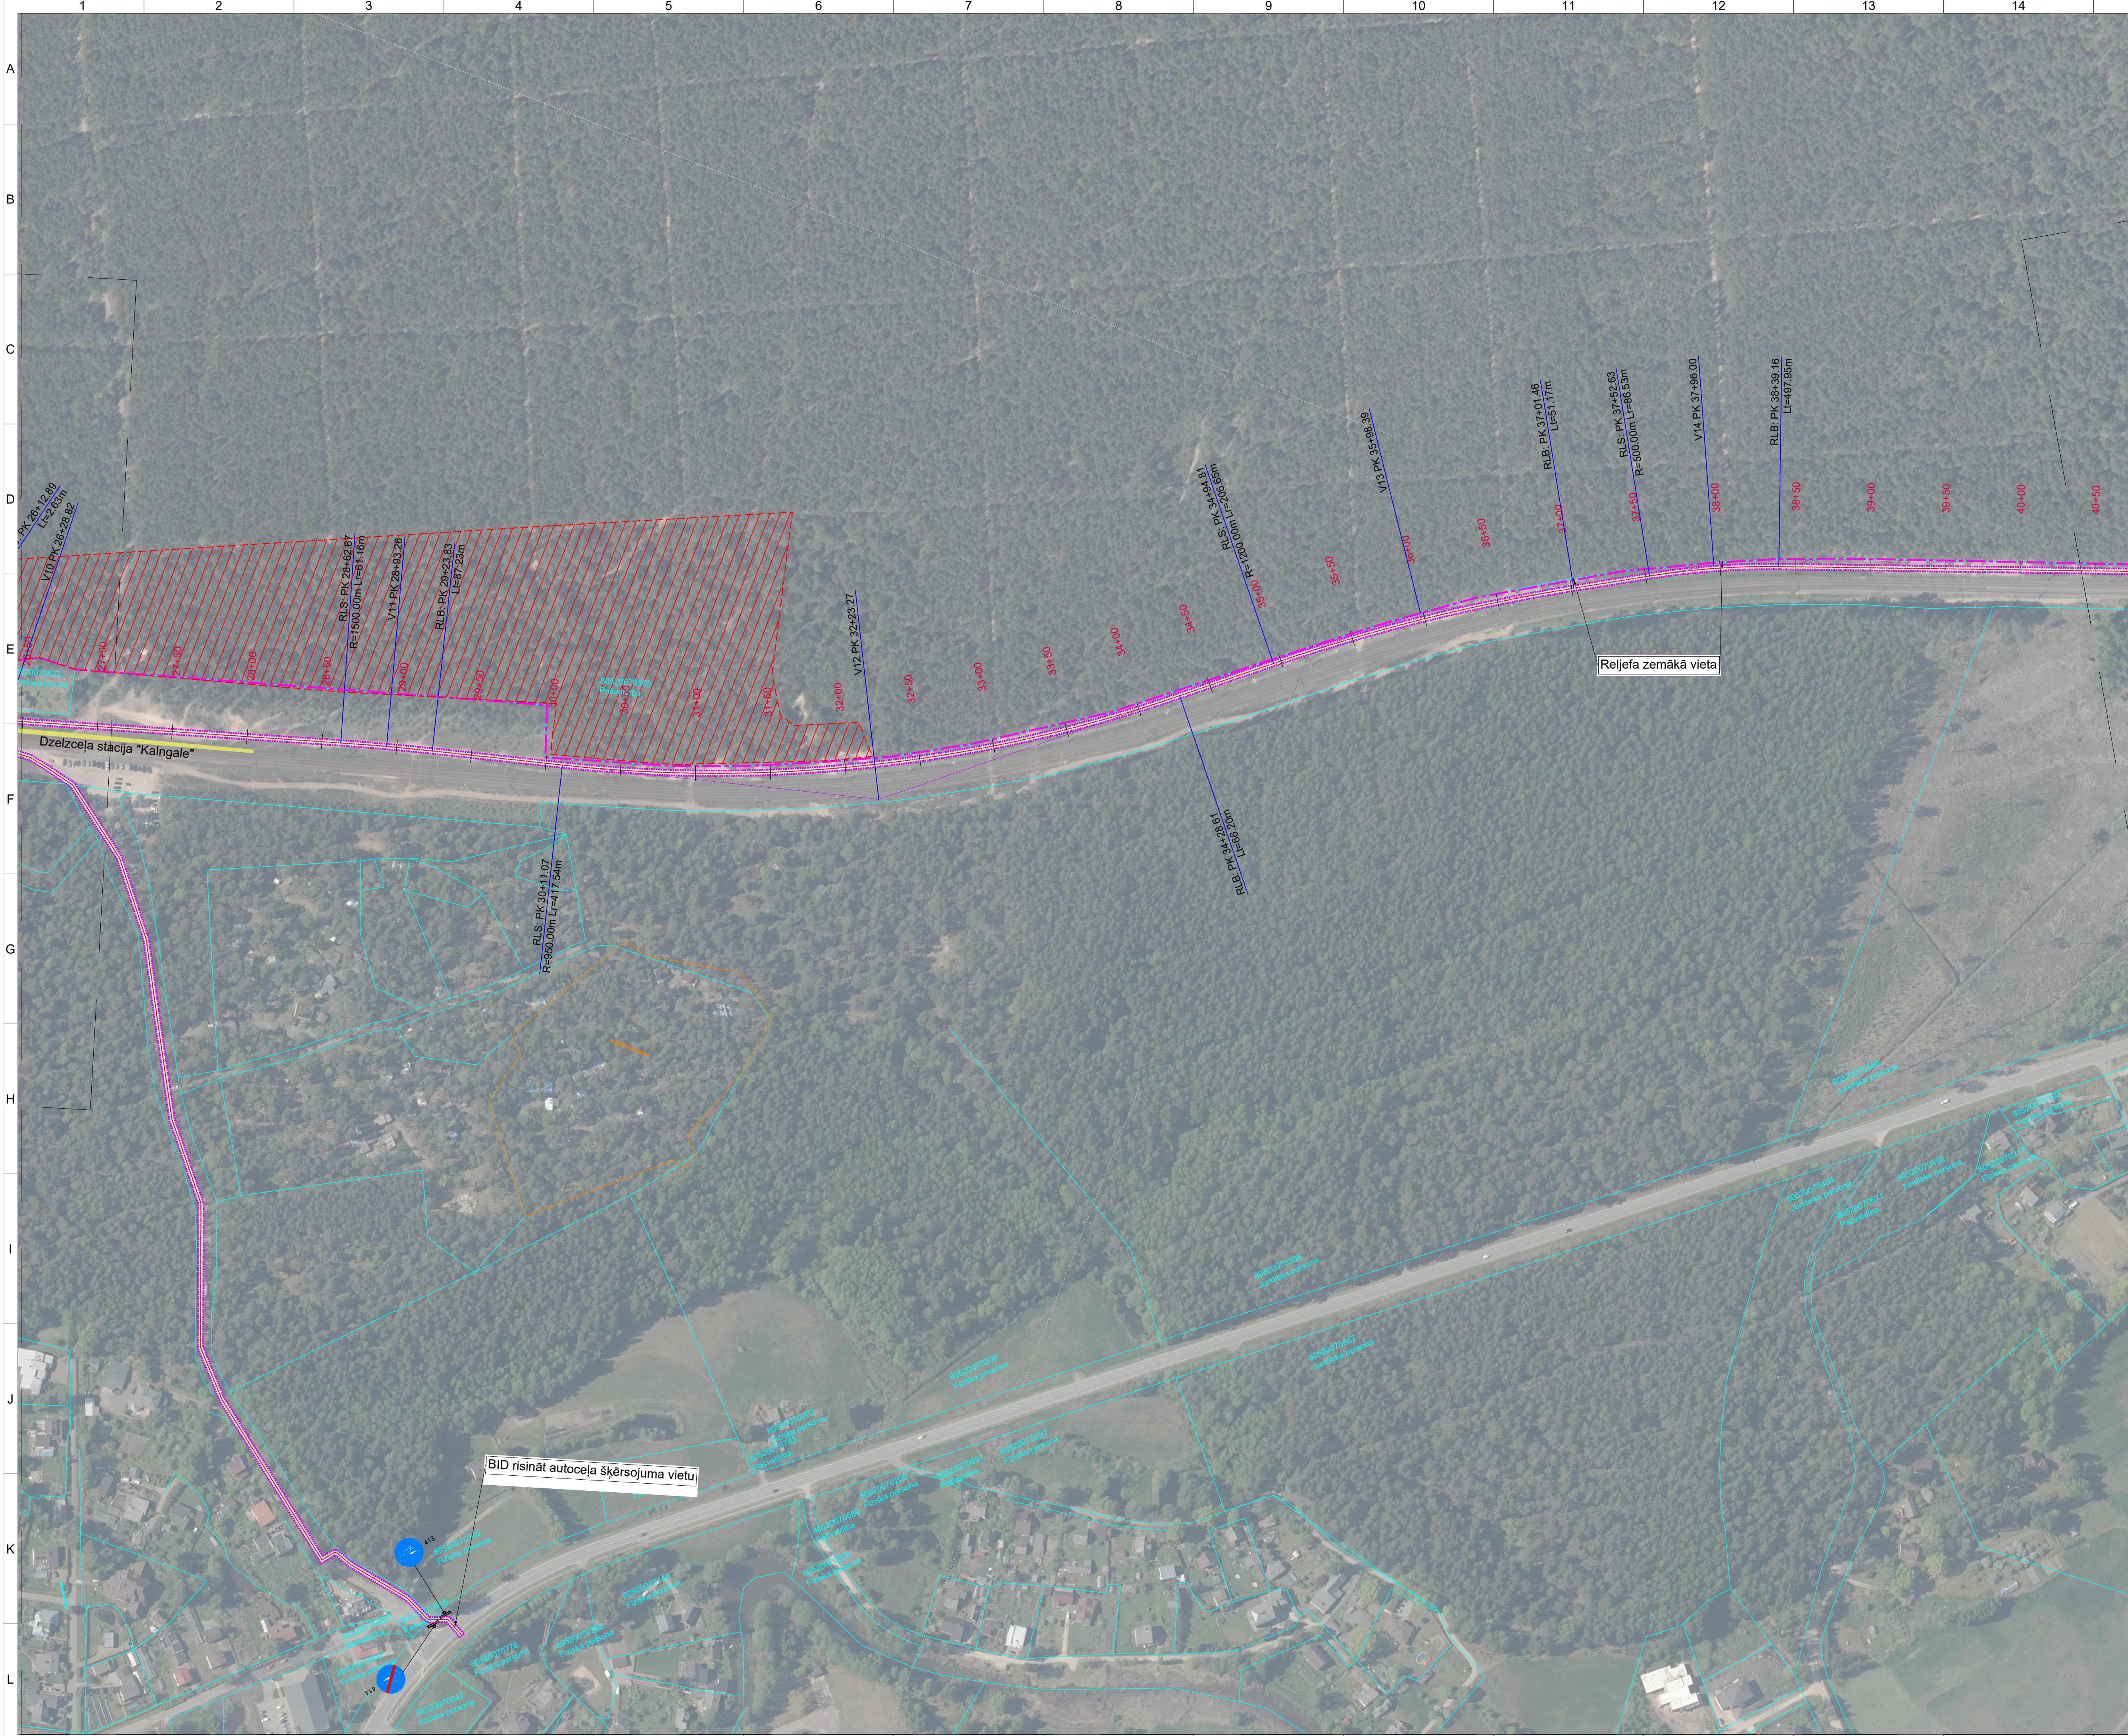

APZĪMĒJUMI:

1. SEGAS TIPS

Asfalta segums gājēju un velosipēdu ceļam

Ass
Seguma mala
Betona apmale 100.20.08
Dabas teritorijas mikroreljums
Natura 2000 robeža
Kadestra robežlīnija
Administratīvās teritorijas robeža
Savienošās infrastruktūras izbūve
Dzelzceļa stacijas perons

Projektētā ceļa zīme un tās numurs

Esošā ceļa zīme un tās numurs

Demonējamā ceļa zīme un tās numurs

Ceļa zīmes balsts / ceļa zīmes balsts ar konsoli (nav mērogi)

Projektētais horizontālais apzīmējums un tā numurs

Trases alternatīvas ārpus dzelzceļa stacijām

PLĀNA ELEMENTU APZĪMĒJUMI:

TS PK - Trases sākums
TB PK - Trases beigas
RUS PK - Rinka līknes sākums
RUB PK - Rinka līknes beigas
VP PK - Rinka līknes viduspunkts
R - Plāna līknes noapaļotais rādiuss (m)
L1 - Plāna taisnes garums (m)
Lr - Plāna līknes noapaļotais garums (m)

PIEZĪMES:

- Trases plāna novietojumu precīzēt būvprojekta stadijā, izmantojot topogrāfisko uzmērījumu mēroga M1:500.
- Tehniskos risinājumus, t.sk. verificējo plānu, izstrādāt būvprojekta stadijā.

**VERTEX
PROJEKTI**

Valmiera iela 44-2, Rīga, LV-1048
Sūdzībasrašanās telpa
R - tālrunis: 67860127 Fax: 67860128
www.vertexprojektiv.lv

BOVĒNĪCĪBAS IEROSINĀTĀJS:

VSIA "Latvijas Valsts ceļi"

ARHĪVA NR.: VP21-040
LVC2021/14-4
PASŪT. NR.: AC396
BŪV. IED. D.: P1



BŪVPROJ. VAD.	O.KOEMECS	11.10.2022	OBJEKTS:
TS-CD DAĻ. VAD.	L.KUDINA	11.10.2022	Nacionālas nozīmes mikromobilitātes infrastruktūras posmā Carnikava - Rīga izpēte
IZSTRĀDĀJA	L.KUDINA	11.10.2022	RASEJUMS:
			Trases plāns

MARKA: TS-CD

MĒROGOS: 1:2000

RASEJĀN. NR.: TS-CD-2-0

LAPAS NR.: 3/9

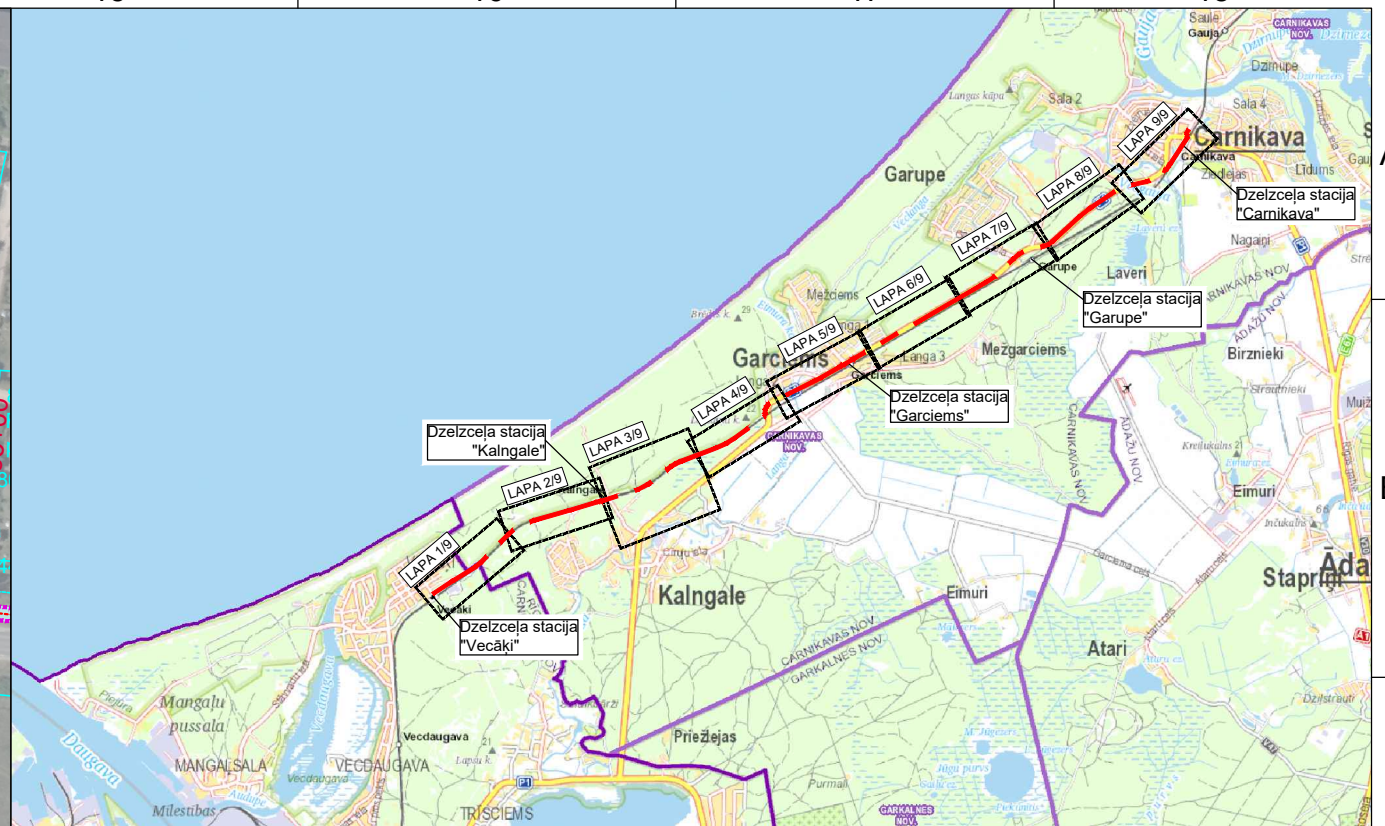
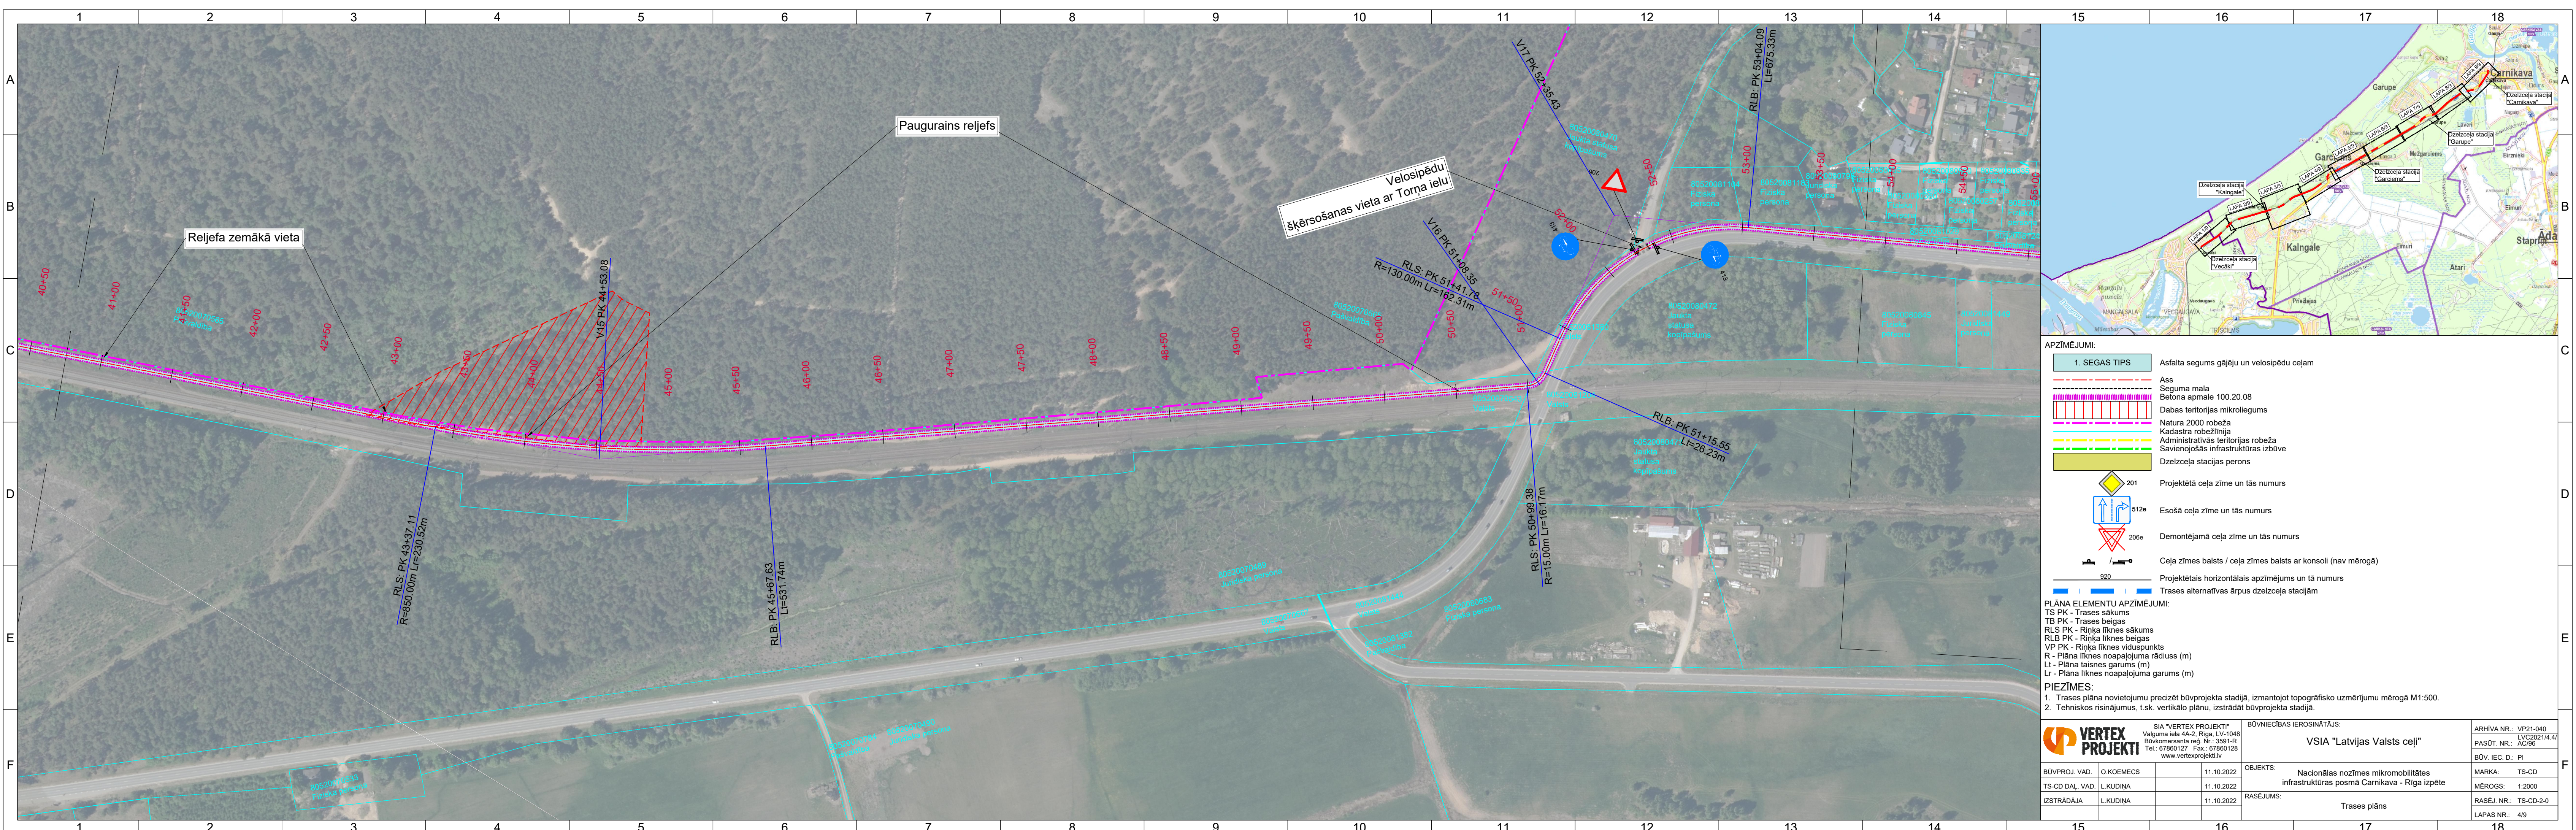


- APZĪMĒJUMI:
- 1. SEGAS TIPS
 - Ass
 - Seguma mala
 - Ēlona apmale 100.20.08
 - Dabas teritorijas mikroliegums
 - Natura 2000 robeža
 - Kadastra robežlīnija
 - Administratīvās teritorijas robeža
 - Savienošās infrastruktūras izbūve
 - Dzelzceļa stacijas perons
 - 201 Projektētā ceļa zīme un tās numurs
 - 512e Esošā ceļa zīme un tās numurs
 - 206e Demontējamā ceļa zīme un tās numurs
 - 920 Ceļa zīmes balsts / ceļa zīmes balsts ar konsoli (nav mērogā)
 - Projektētais horizontālais apzīmējums un tā numurs
 - Trases alternatīvas ārpus dzelzceļa stacijām

PLĀNA ELEMENTU APZĪMĒJUMI:
TS PK - Trases sākums
TB PK - Trases beigas
RLS PK - Rīnķa līknes sākums
RLB PK - Rīnķa līknes beigas
VP PK - Rīnķa līknes viduspunkts
R - Plāna līknes noapaļojuma rādiuss (m)
Lt - Plāna taisnes garums (m)
Lr - Plāna līknes noapaļojuma garums (m)

PIEZĪMES:
1. Trases plāna novietojumu precizēt būvprojekta stadijā, izmantojot topogrāfisko uzmērījumu mērogā M1:500.
2. Tehniskos risinājumus, t.sk. vertikālo plānu, izstrādāt būvprojekta stadijā.

 VERTEX PROJEKTI SIA "VERTEX PROJEKTI" Valguma iela 4A-2, Rīga, LV-1048 Būvkomersanta reģ. Nr.: 3591-R Tel.: 67860127 Fax.: 67860128 www.vertexprojekti.lv			BŪVNIECĪBAS IEROSINĀTĀJS: VSIA "Latvijas Valsts ceļi"			ARHĪVA NR.: VP21-040 LVC2021/4.4/ PASŪT. NR.: AC/95 BŪV. IEC. D.: PI
BŪVPROJ. VAD.	O.KOEMECS		11.10.2022	OBJEKTS:	Nacionālas nozīmes mikromobilitātes infrastruktūras posmā Carnikava - Rīga izbūve	MARKA: TS-CD
TS-CD DAĻ. VAD.	L.KUDIŅA		11.10.2022	RASEJUMS:	Trases plāns	MĒROGS: 1:2000
IZSTRĀDĀJA	L.KUDIŅA		11.10.2022			RASEJ. NR.: TS-CD-2-0 LAPAS NR.: 4/9

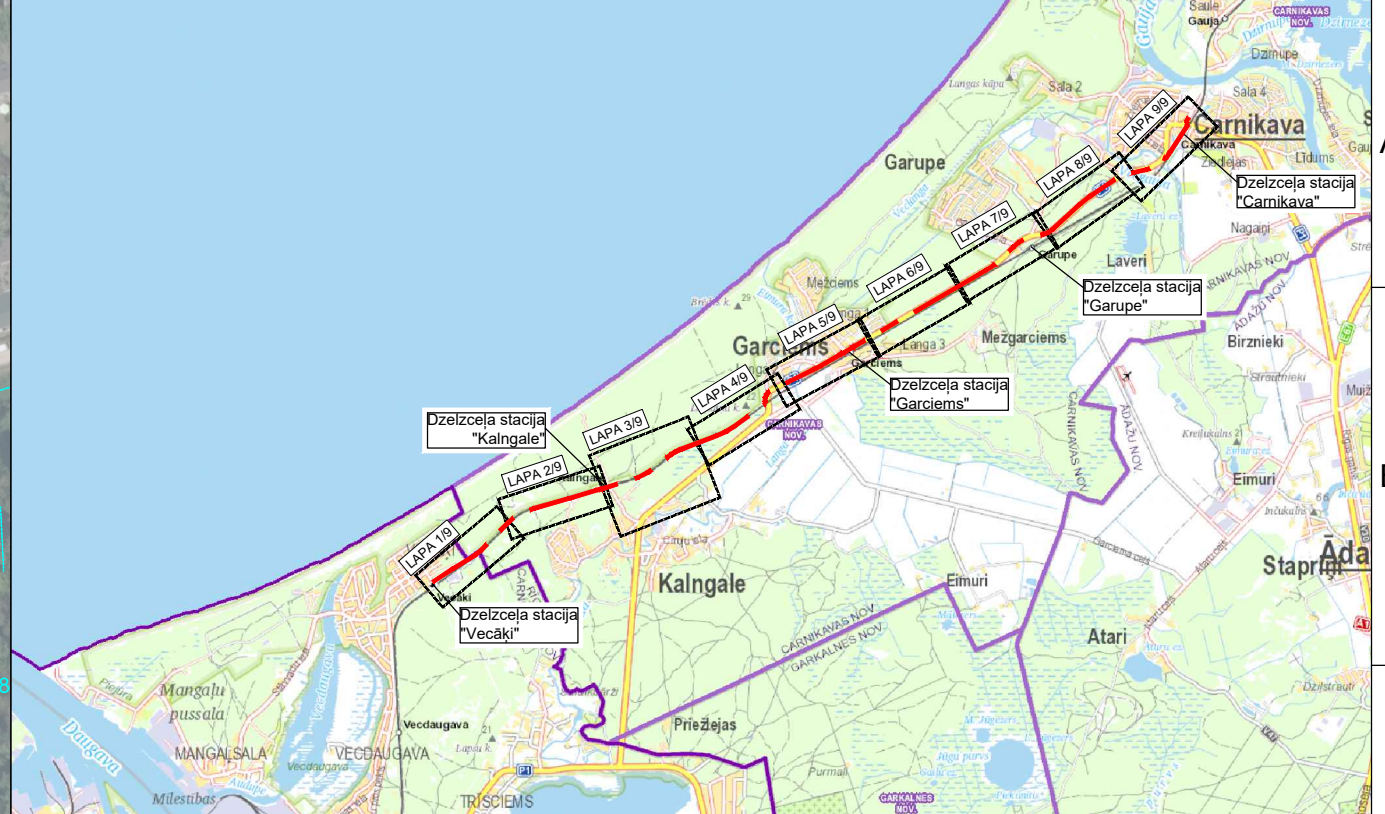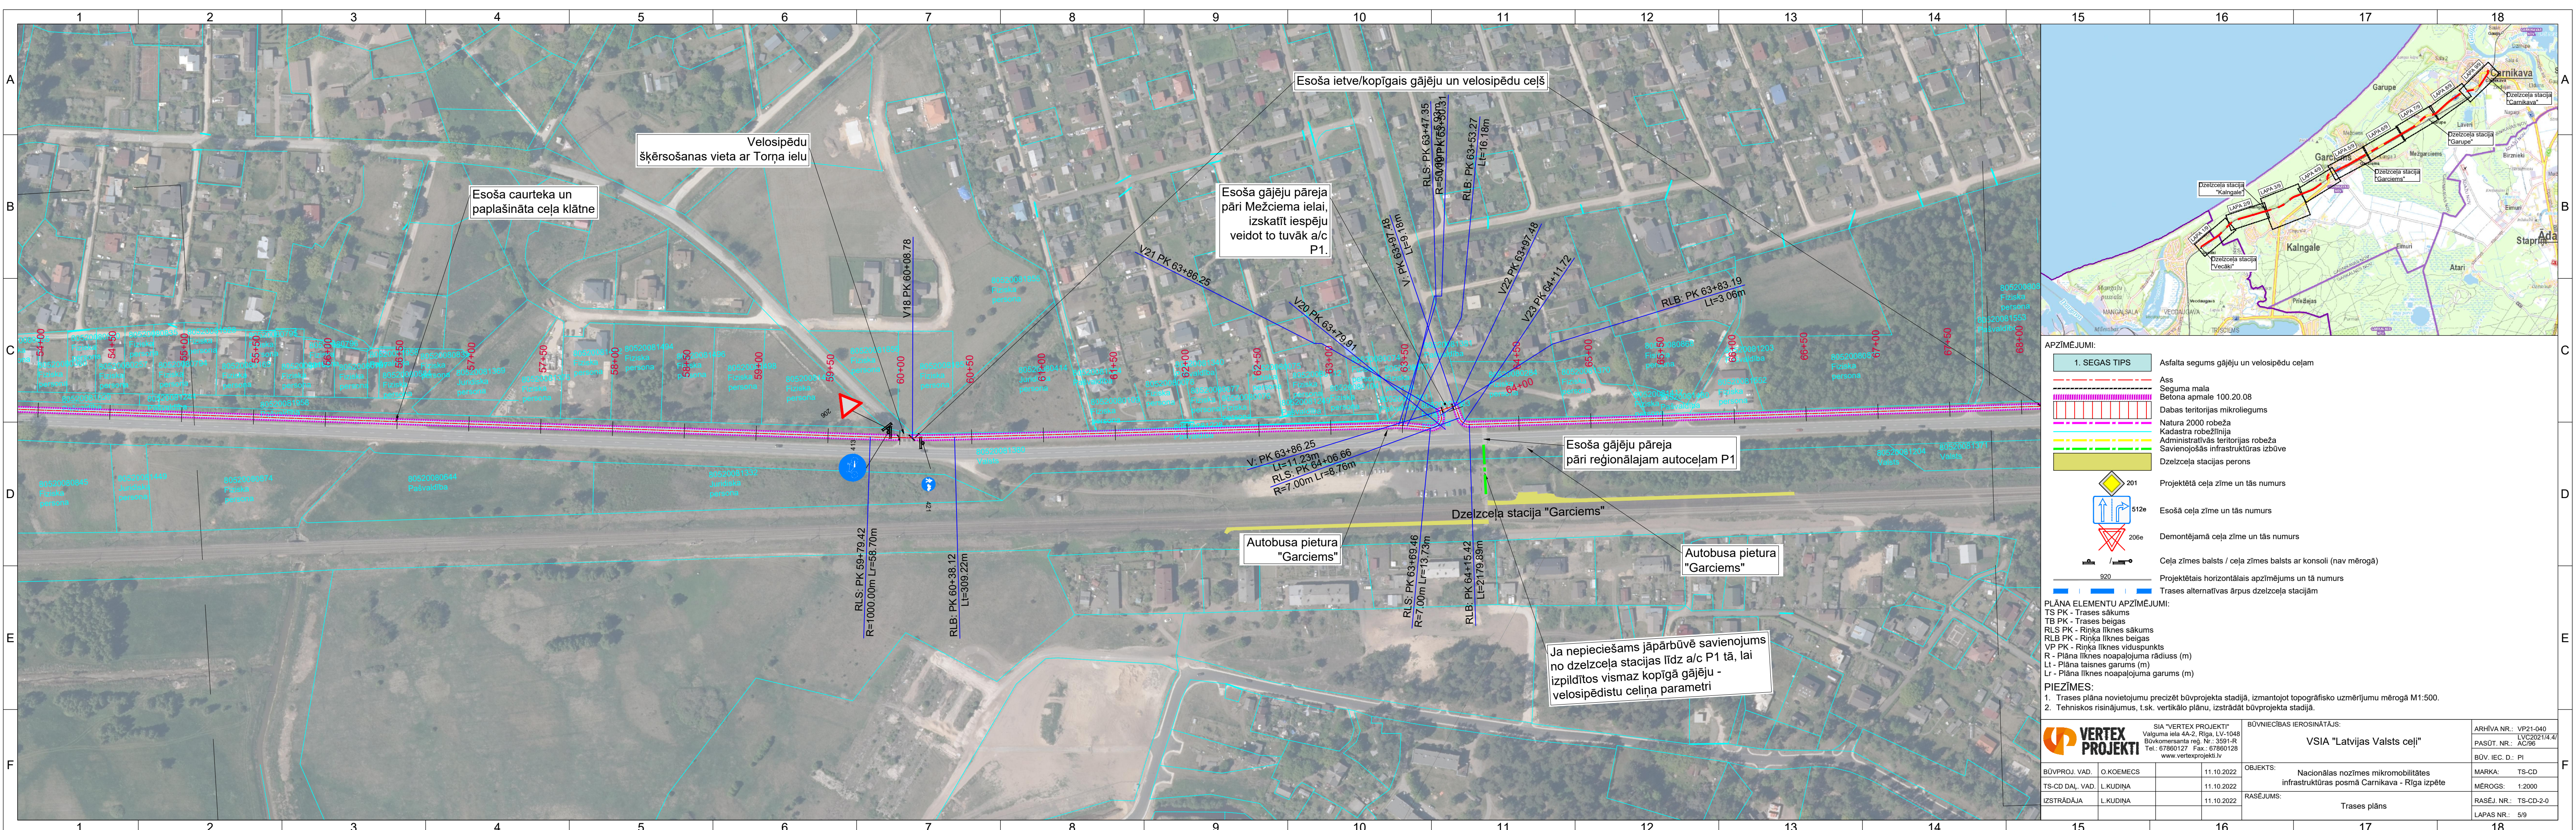

APZĪMĒJUMI:

1. SEGAS TIPS

- Ass
- Seguma mala
- Belona apmale 100.20.08
- Dabas teritorijas mikroliegums
- Natura 2000 robeža
- Kadastra robežlīnija
- Administratīvās teritorijas robeža
- Savienošās infrastruktūras izbūve
- Dzelzceļa stacijas perons

201 Projektētā ceļa zīme un tās numurs

512e Esošā ceļa zīme un tās numurs

206e Demontējamā ceļa zīme un tās numurs

920 Ceļa zīmes balsts / ceļa zīmes balsts ar konsoli (nav mērogā)

Projektētais horizontālais apzīmējums un tā numurs

Trases alternatīvas ārpus dzelzceļa stacijām

PLĀNA ELEMENTU APZĪMĒJUMI:


TS PK - Trases sākums
TB PK - Trases beigās
RLS PK - Rīnķa līknes sākums
RLB PK - Rīnķa līknes beigās
VP PK - Rīnķa līknes viduspunkts
R - Plāna līknes noapaļojuma rādiuss (m)
Lt - Plāna taisnes garums (m)
Lr - Plāna līknes noapaļojuma garums (m)

PIEZĪMES:

1. Trases plāna novietojumu precizēt būvprojekta stadijā, izmantojot topogrāfisko uzmērījumu mērogā M1:500.

2. Tehniskos risinājumus, t.sk. vertikālo plānu, izstrādāt būvprojekta stadijā.

VERTEX PROJEKTI SIA "VERTEX PROJEKTI" Valguma iela 4A-2, Rīga, LV-1048 Būvkomersanta reģ. Nr.: 3591-R Tel.: 67860127 Fax.: 67860128 www.vertexprojekti.lv			BŪVNIECĪBAS IEROSINĀTĀJS: VSIA "Latvijas Valsts ceļi"		ARHĪVA NR.: VP21-040 LVC2021/4.4/ PASŪT. NR.: AC/95 BŪV. IEC. D.: PI
BŪVPROJ. VAD.	O.KOEMECS	11.10.2022	OBJEKTS: Nacionālas nozīmes mikromobilitātes infrastruktūras posmā Carnikava - Rīga izbūve		MARKA: TS-CD
TS-CD DAL. VAD.	L.KUDIŅA	11.10.2022	RASEJUMS: Trases plāns		MĒROGS: 1:2000
IZSTRĀDĀJA	L.KUDIŅA	11.10.2022	RASEJ. NR.: TS-CD-2-0		LAPAS NR.: 5/9

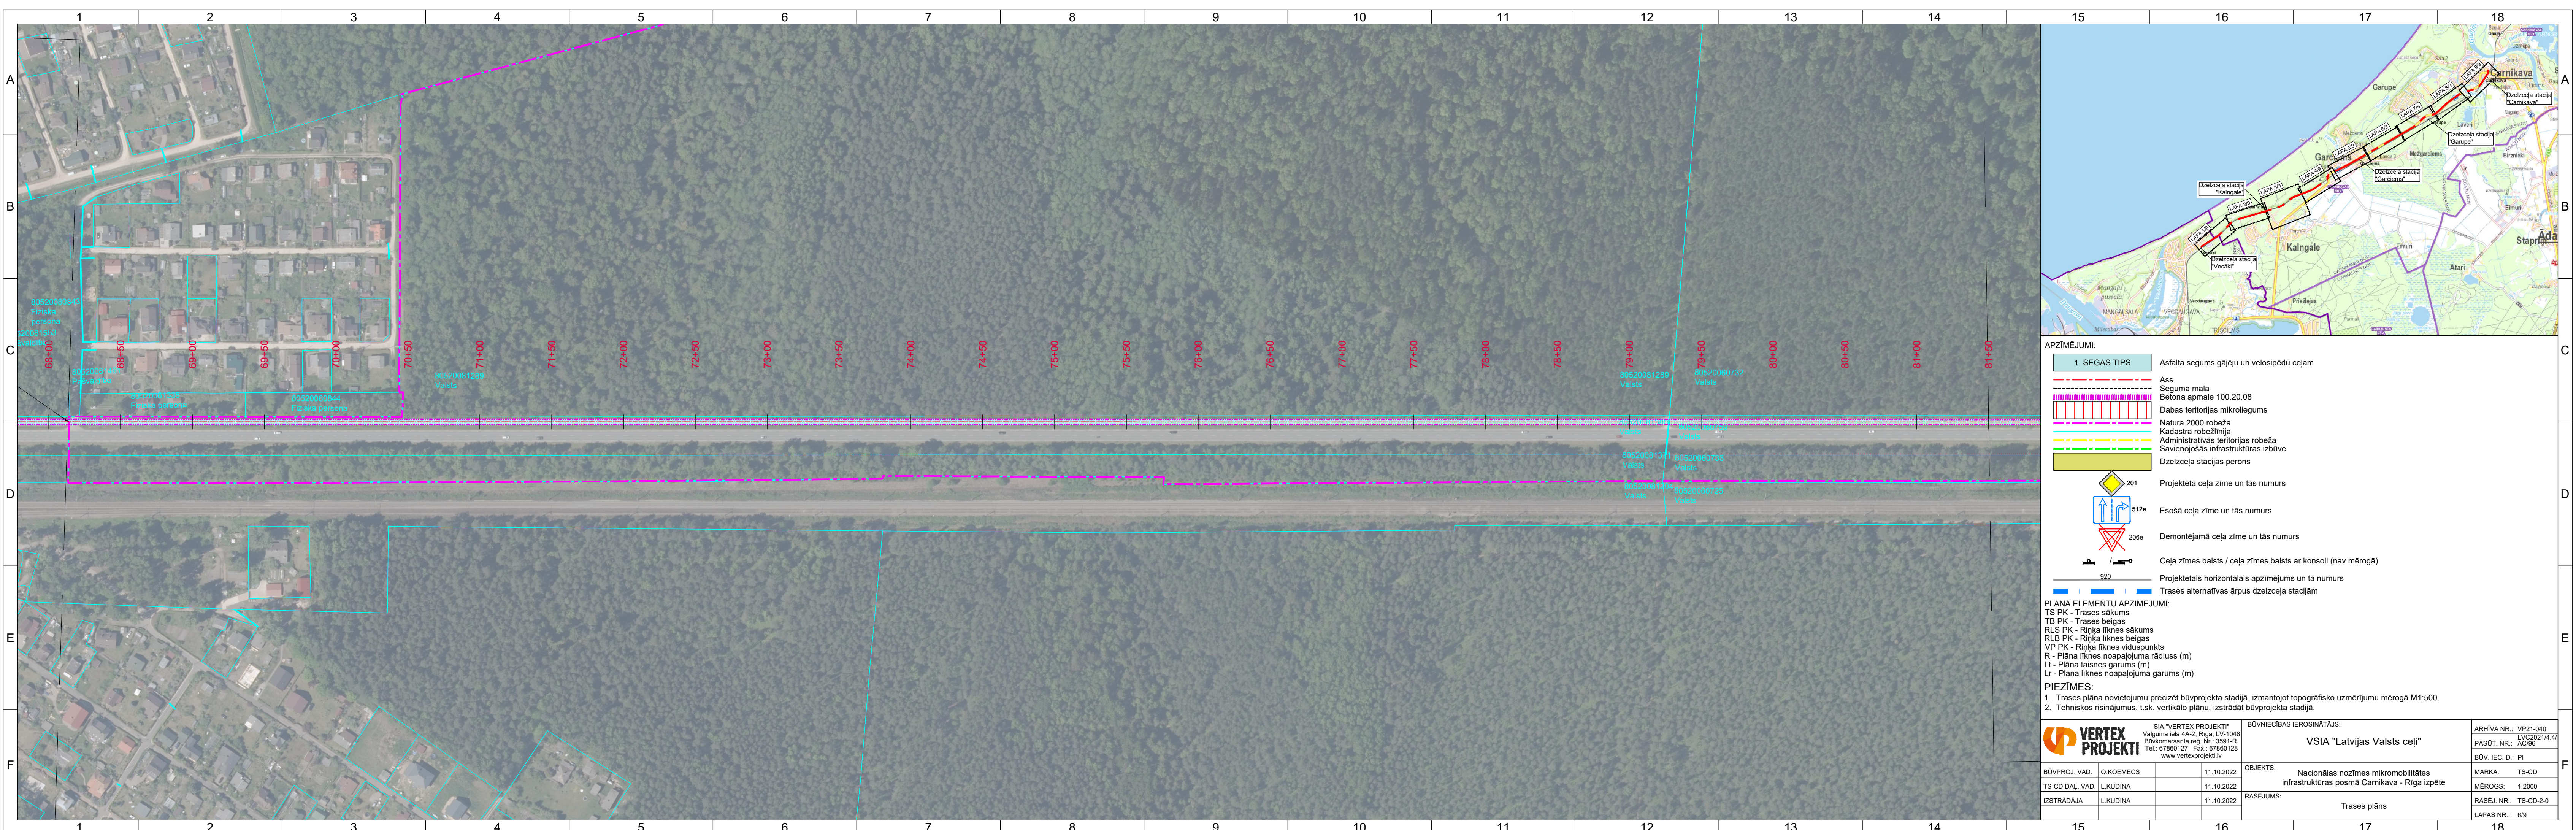

APZĪMĒJUMI:

1. SEGAS TIPS

Ass

Seguma mala

Betona apmale 100.20.08

Dabas teritorijas mikroliegums

Natura 2000 robeža

Kadastra robežlīnija

Administratīvās teritorijas robeža

Savienošās infrastruktūras izbūve

Dzelzceļa stacijas perons

201

Projekētā ceļa zīme un tās numurs

512e

Esošā ceļa zīme un tās numurs

206e

Demontējamā ceļa zīme un tās numurs

920

Ceļa zīmes balsts / ceļa zīmes balsts ar konsoli (nav mērogā)

920

Projektais horizontālais apzīmējums un tā numurs


920

Trases alternatīvas ārpus dzelzceļa stacijām

PLĀNA ELEMENTU APZĪMĒJUMI:
TS PK - Trases sākums
TB PK - Trases beigās
RLS PK - Riņķa līknes sākums
RLB PK - Riņķa līknes beigās
VP PK - Riņķa līknes viduspunkts
R - Plāna līknes noapaļojuma rādiuss (m)
Lt - Plāna taisnes garums (m)
Lr - Plāna līknes noapaļojuma garums (m)

PIEZĪMES:
1. Trases plāna novietojumu precizēt būvprojekta stadijā, izmantojot topogrāfisko uzmērījumu mērogā M1:500.
2. Tehniskos risinājumus, t.sk. vertikālo plānu, izstrādāt būvprojekta stadijā.

VERTEX PROJEKTI SIA "VERTEX PROJEKTI" Valguma iela 4A-2, Rīga, LV-1048 Būvkomersanta reģ. Nr.: 3591-R Tel.: 67860127 Fax.: 67860128 www.vertexprojekti.lv BŪVNIECĪBAS IEROSINĀTĀJS: VSIA "Latvijas Valsts ceļi"				ARHĪVA NR.: VP21-040 LVC2021/4.4/ PASŪT. NR.: AC/95 BŪV. IEC. D.: PI MARKA: TS-CD MĒROGS: 1:2000 RASEJ. NR.: TS-CD-2-0 LAPAS NR.: 6/9	
BŪVPROJ. VAD.	O.KOEMECS		11.10.2022	OBJEKTS: Nacionālas nozīmes mikromobilitātes infrastruktūras posmā Carnikava - Rīga izpēte RASEJUMS: Trases plāns	
TS-CD DAĻ. VAD.	L.KUDIŅA		11.10.2022		
IZSTRĀDĀJA	L.KUDIŅA		11.10.2022		

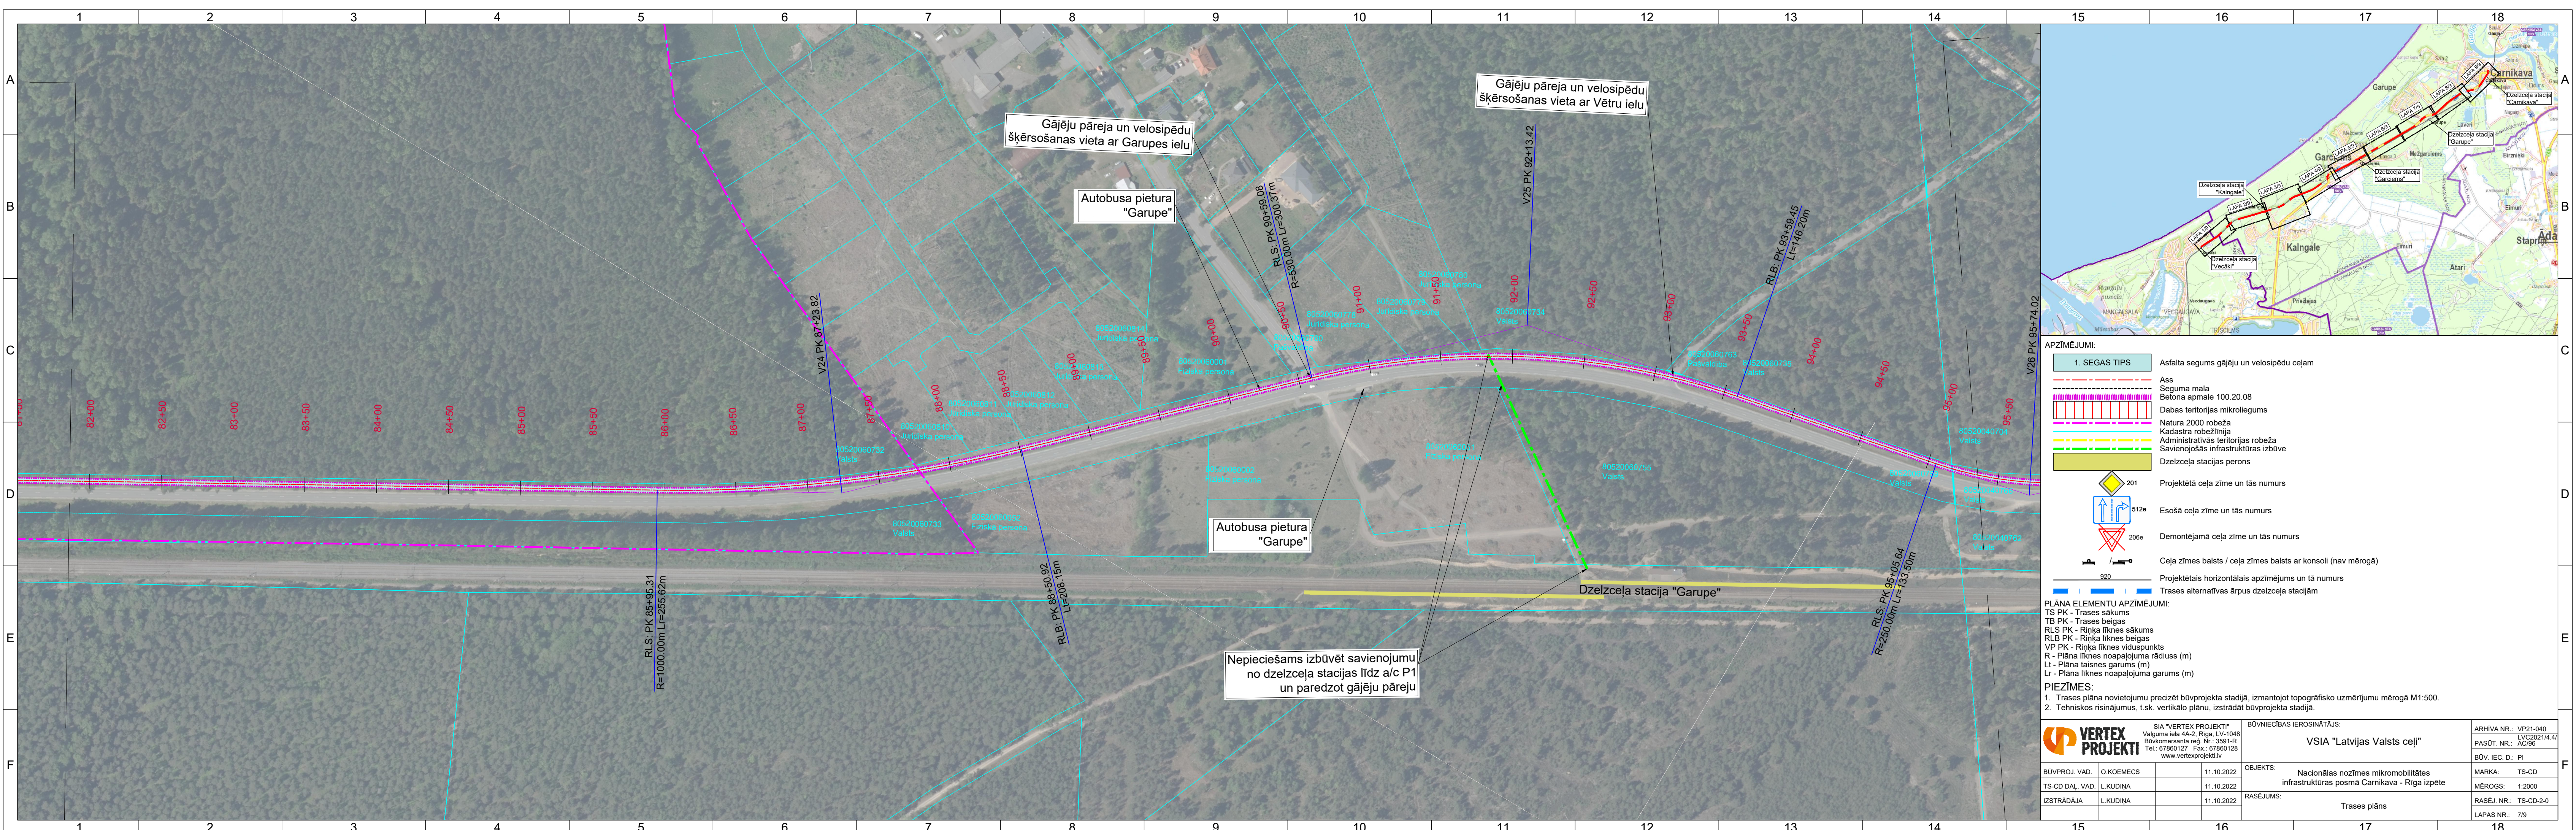


APZĪMĒJUMI:



	1. SEGAS TIPS	Asfalta segums gājēju un velosipēdu ceļam
	Ass	Seguma mala
	Seguma mala	Betona apmale 100.20.08
	Dabas teritorijas mikroklimats	
	Natura 2000 robeža	
	Kadastra robežlīnija	
	Administratīvās teritorijas robeža	
	Savienojošās infrastruktūras izbūve	
	Dzelzceļa stacijas perons	

	201	Projektētā ceļa zīme un tās numurs
	512e	Esošā ceļa zīme un tās numurs
	206e	Demontējamā ceļa zīme un tās numurs
		Ceļa zīmes balsts / ceļa zīmes balsts ar konsoli (nav mērogā)
	920	Projektētais horizontālais apzīmējums un tā numurs
		Trases alternatīvas ārpus dzelzceļa stacijām

PLĀNA ELEMENTU APZĪMĒJUMI:
TS PK - Trases sākums
TB PK - Trases beigas
RLS PK - Rīnķa līknes sākums
RLB PK - Rīnķa līknes beigas
VP PK - Rīnķa līknes viduspunkts
R - Plāna līknes noapaļojuma rādiuss (m)
Lt - Plāna taisnes garums (m)
Lr - Plāna līknes noapaļojuma garums (m)

PIEZĪMES:
1. Trases plāna novietojumu precizēt būvprojekta stadijā, izmantojot topogrāfisko uzmērījumu mērogā M1:500.
2. Tehniskos risinājumus, t.sk. vertikālo plānu, izstrādāt būvprojekta stadijā.

 
 SIA "VERTEX PROJEKTI" Valguma iela 4A-2, Rīga, LV-1048 Būvkomersanta reģ. Nr.: 3591-R Tel.: 67860127 Fax.: 67860128 www.vertexprojekti.lv				BŪVNIECĪBAS IEROSINĀTĀJS: VSIA "Latvijas Valsts ceļi"				ARHĪVA NR.: VP21-040 LVC2021/4.4/ PASŪT. NR.: AC/96 BŪV. IEC. D.: PI			
BŪVPROJ. VAD.		O.KOEMECS		11.10.2022		OBJEKTS:		Nacionālas nozīmes mikromobilitātes infrastruktūras posmā Carnikava - Rīga izpēte			
TS-CD DAL. VAD.		L.KUDIŅA		11.10.2022		RASEJUMS:		Trases plāns			
IZSTRĀDĀJA		L.KUDIŅA		11.10.2022				RASEJ. NR.: TS-CD-2-0			
								LAPAS NR.: 7/9			

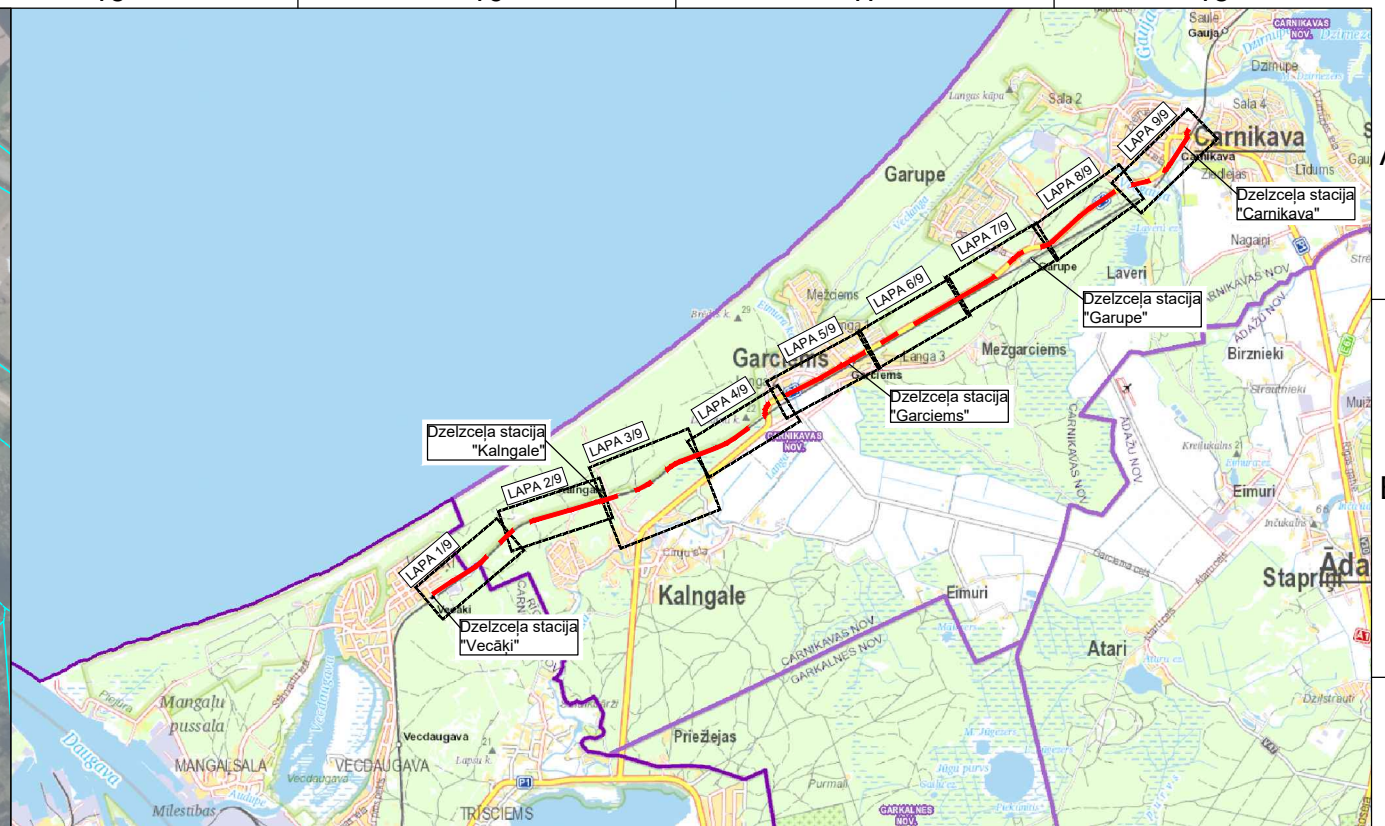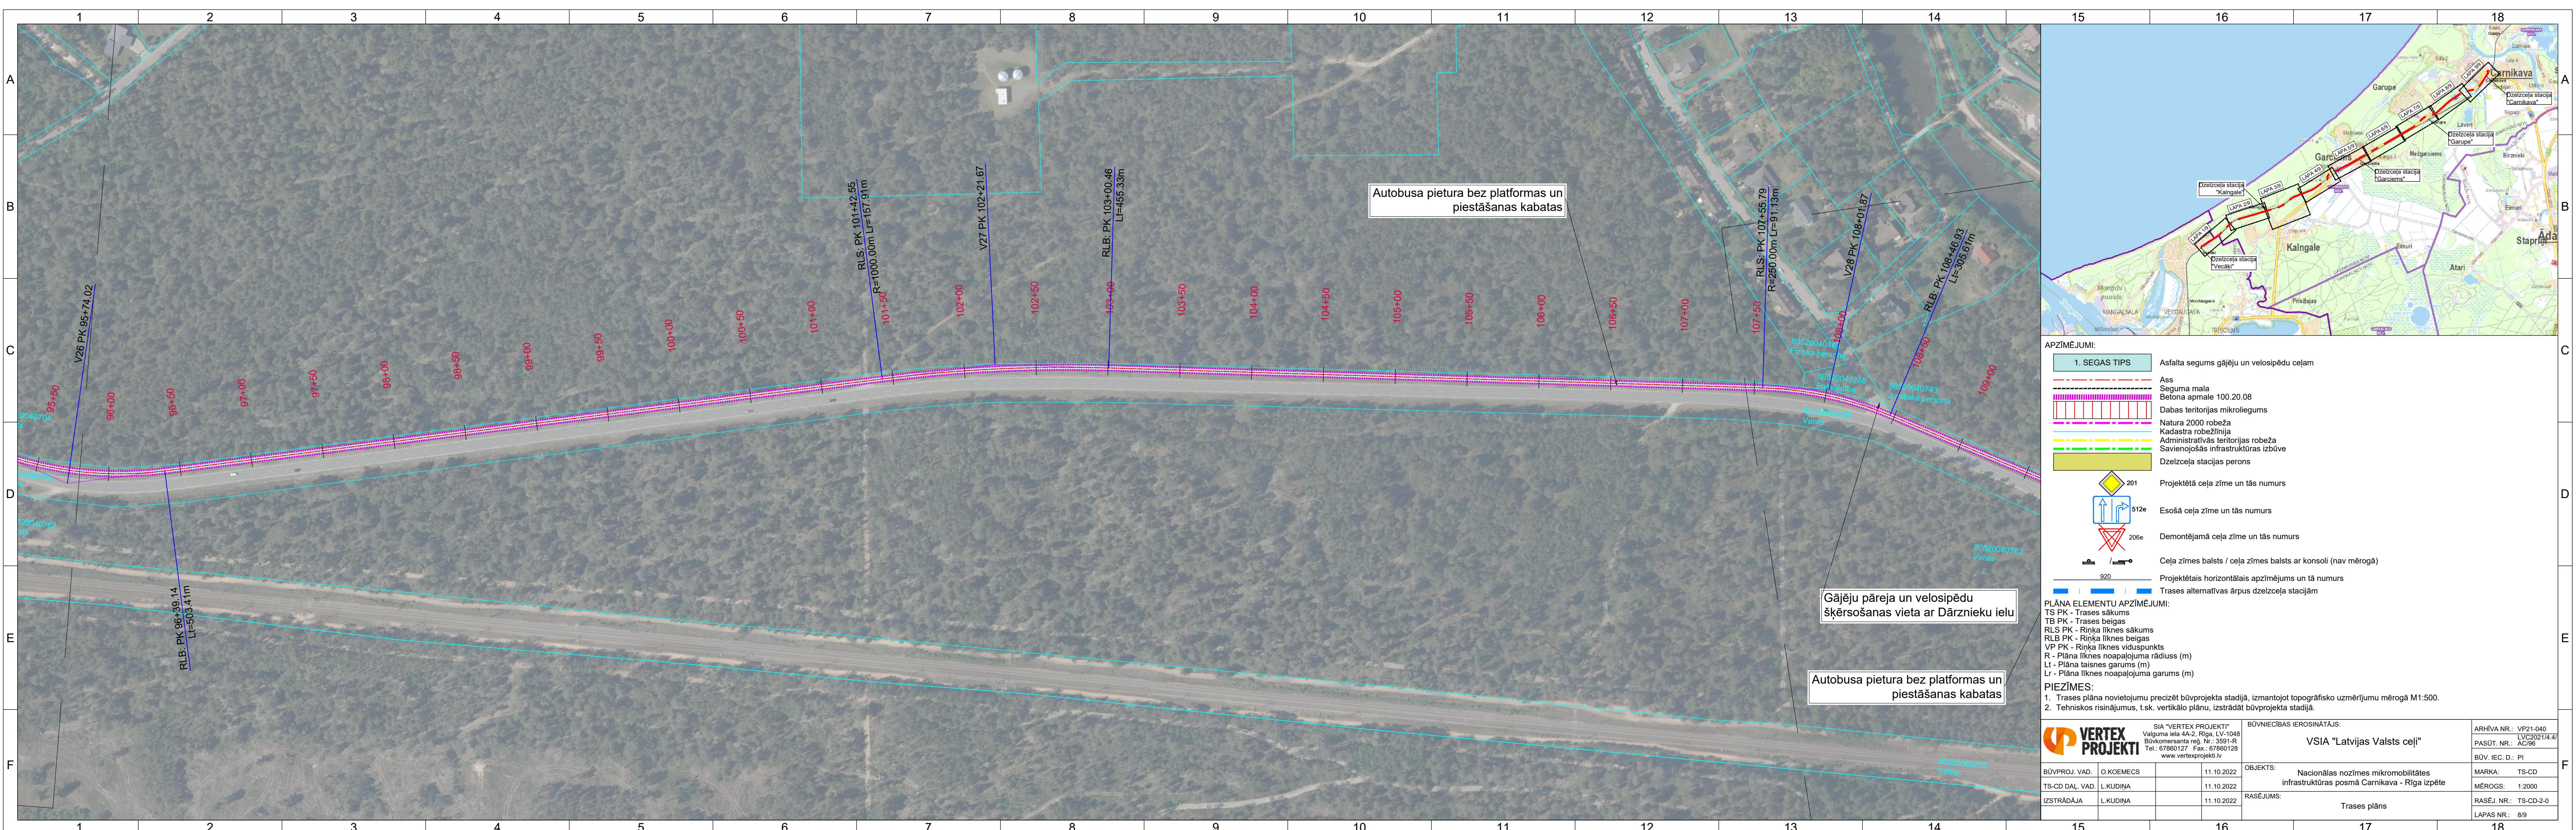

- APZĪMĒJUMI:
- 1. SEGAS TIPS: Asfalta segums gājēju un velosipēdu ceļam
 - Ass: Ass
 - Seguma mala: Seguma mala
 - Ēlona apmale 100.20.08: Ēlona apmale 100.20.08
 - Dabas teritorijas mikroliegums: Dabas teritorijas mikroliegums
 - Natura 2000 robeža: Natura 2000 robeža
 - Kadastra robežlīnija: Kadastra robežlīnija
 - Administratīvās teritorijas robeža: Administratīvās teritorijas robeža
 - Savienojošās infrastruktūras izbūve: Savienojošās infrastruktūras izbūve
 - Dzelzceļa stacijas perons: Dzelzceļa stacijas perons
 - 201: Projektētā ceļa zīme un tās numurs
 - 512e: Esošā ceļa zīme un tās numurs
 - 206e: Demontējamā ceļa zīme un tās numurs
 - 920: Ceļa zīmes balsts / ceļa zīmes balsts ar konsoli (nav mērogā)
 - 920: Projektētais horizontālais apzīmējums un tā numurs
 - Trases alternatīvas ārpus dzelzceļa stacijām: Trases alternatīvas ārpus dzelzceļa stacijām

PLĀNA ELEMENTU APZĪMĒJUMI:
TS PK - Trases sākums
TB PK - Trases beigas
RLS PK - Rīnka līknes sākums
RLB PK - Rīnka līknes beigas
VP PK - Rīnka līknes viduspunkts
R - Plāna līknes noapaļojuma rādiuss (m)
Lt - Plāna taisnes garums (m)
Lr - Plāna līknes noapaļojuma garums (m)

PIEZĪMES:
1. Trases plāna novietojumu precizēt būvprojekta stadijā, izmantojot topogrāfisko uzmērījumu mērogā M1:500.
2. Tehniskos risinājumus, t.sk. vertikālo plānu, izstrādāt būvprojekta stadijā.

  VERTEX PROJEKTI Valguma iela 4A-2, Rīga, LV-1048 Būvkomersanta reģ. Nr.: 3591-R Tel.: 67860127 Fax.: 67860128 www.vertexprojekti.lv				BŪVNIECĪBAS IEROSINĀTĀJS: VSIA "Latvijas Valsts ceļi"				ARHĪVA NR.: VP21-040 LVC2021/4.4/ PASŪT. NR.: AC/96 BŪV. IEC. D.: PI	
BŪVPROJ. VAD.	O.KOEMECS		11.10.2022	OBJEKTS: Nacionālas nozīmes mikromobilitātes infrastruktūras posmā Carnikava - Rīga izpēte				MARKA: TS-CD	
TS-CD DAL. VAD.	L.KUDIŅA		11.10.2022					RASĒJUMS: Trases plāns	
IZSTRĀDĀJA	L.KUDIŅA		11.10.2022					RASĒJ. NR.: TS-CD-2-0	
								LAPAS NR.: 8/9	

